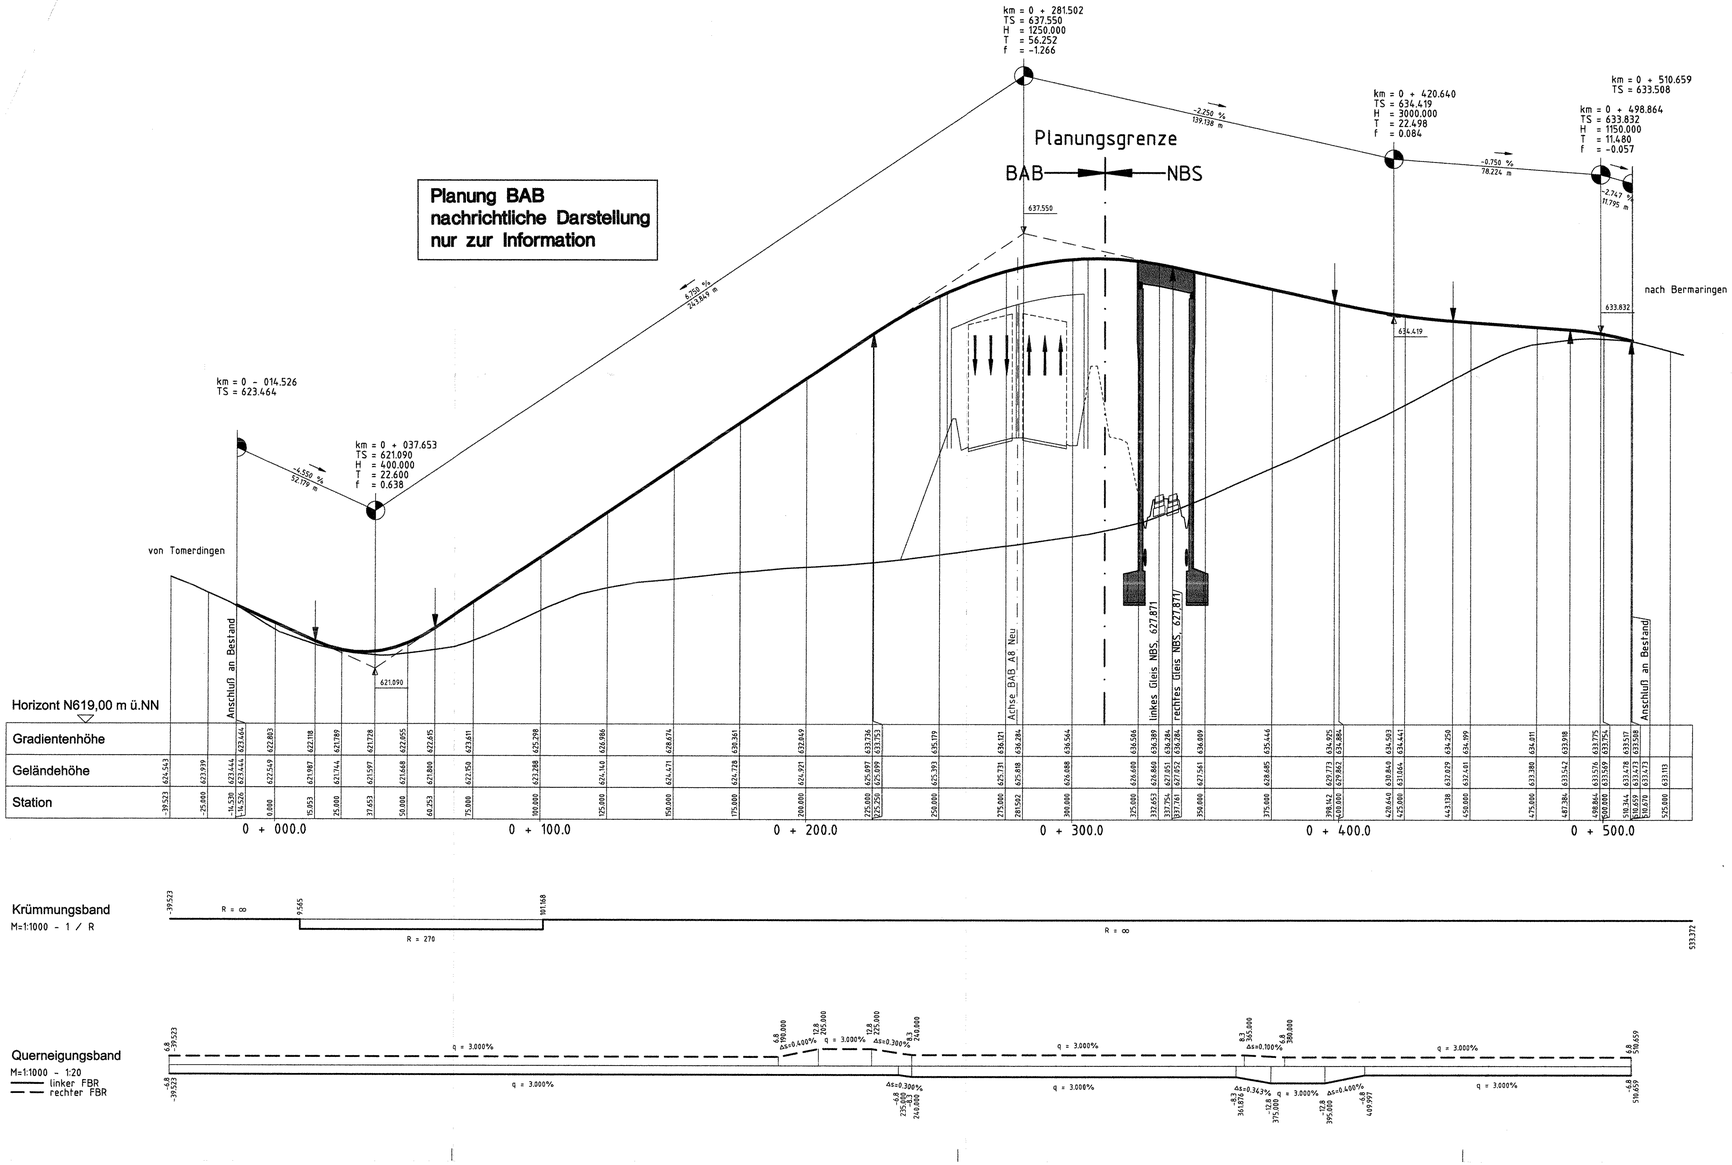

Legende

Gradiente Fahrbahnachse

Betonschnittfläche

Ausbau- und Neubaustrecke Stuttgart - Augsburg

DB

Bereich Wendlingen - Ulm

Planfeststellungsabschnitt 2.3 Albhochfläche

km 53,8+11 - km 75,2+50, im Bereich der Gemeinden Laichingen - Dornstadt

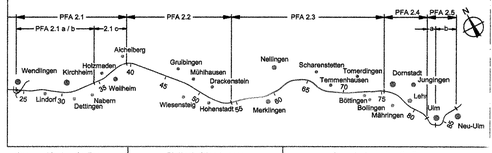

Geographische Codierung							Blattschnittcodierung							Organisatorische Codierung							
2	3	0	0	1	1	4	4	8	1	3	L	Y	-	-	5	P	L	a	h	-	V	M	E	2	-	0
PFA	Bausbschnitt		Blattschnitt				Streckennummer			Bezirk						Phase	Planabschnitt			Gewerk	Ebene	Planinhalt	Index			

Auftraggeber	Planer – bearbeitet im Auftrag der DBProjektBau GmbH
DB ProjektBau GmbH Niederlassung Südwest Projektzentrum Stuttgart Möhringer Straße 29 70191 Stuttgart Tel. 07 11 / 2092 – 7700 Fax. 07 11 / 2092 – 7730	ARGE OBERMEYER / DE-Consult PLANEN + BERATEN GmbH Haeberlinstraße 31 70178 Stuttgart Tel. 0711 / 669 09 – 0 Fax 0711 / 669 09 – 99 Aufgestellt: OBERMEYER PLANEN + BERATEN GmbH Stuttgart, 09.09.2005

Höhenplan

17 Blumenhauweg

km 70,117

	Datum	Name
Gezeichnet	05/04	Hul
Bearbeiter	05/04	Gis 258-14

Maßstab 1:1000/100

Urheberschutz – Alle Rechte bei der DBProjektBau GmbH

Freigabe DBProjektBau GmbH

i.V. Marquis

Stuttgart, 23.09.2005

Ersatz für Plan-Nr. | Phase | Index

Ersetzt durch Plan-Nr.

REGIERUNGSPRÄSIDIUM TÜBINGEN

Festgestellt mit Planfeststellungsbeschluss des Regierungspräsidiums Tübingen vom 12. November 2008, Az.: 15-3/0513.2-21/ DB NBS PFA 2.3 / A 8 Hohenstadt - Ulm-West

Anlage Planfeststellungsunterlagen

Anlage DB 5.2

Blatt 14 von 20

Plangröße: 0,97 m x 0,45 m

M:\14865-01\CAD\PS\4\DPB\H\4V00PME2_140.dwg