Legende

- Fahrbahnoberkante
- Betonschnittfläche

nachrichtliche Darstellung nur zur Information

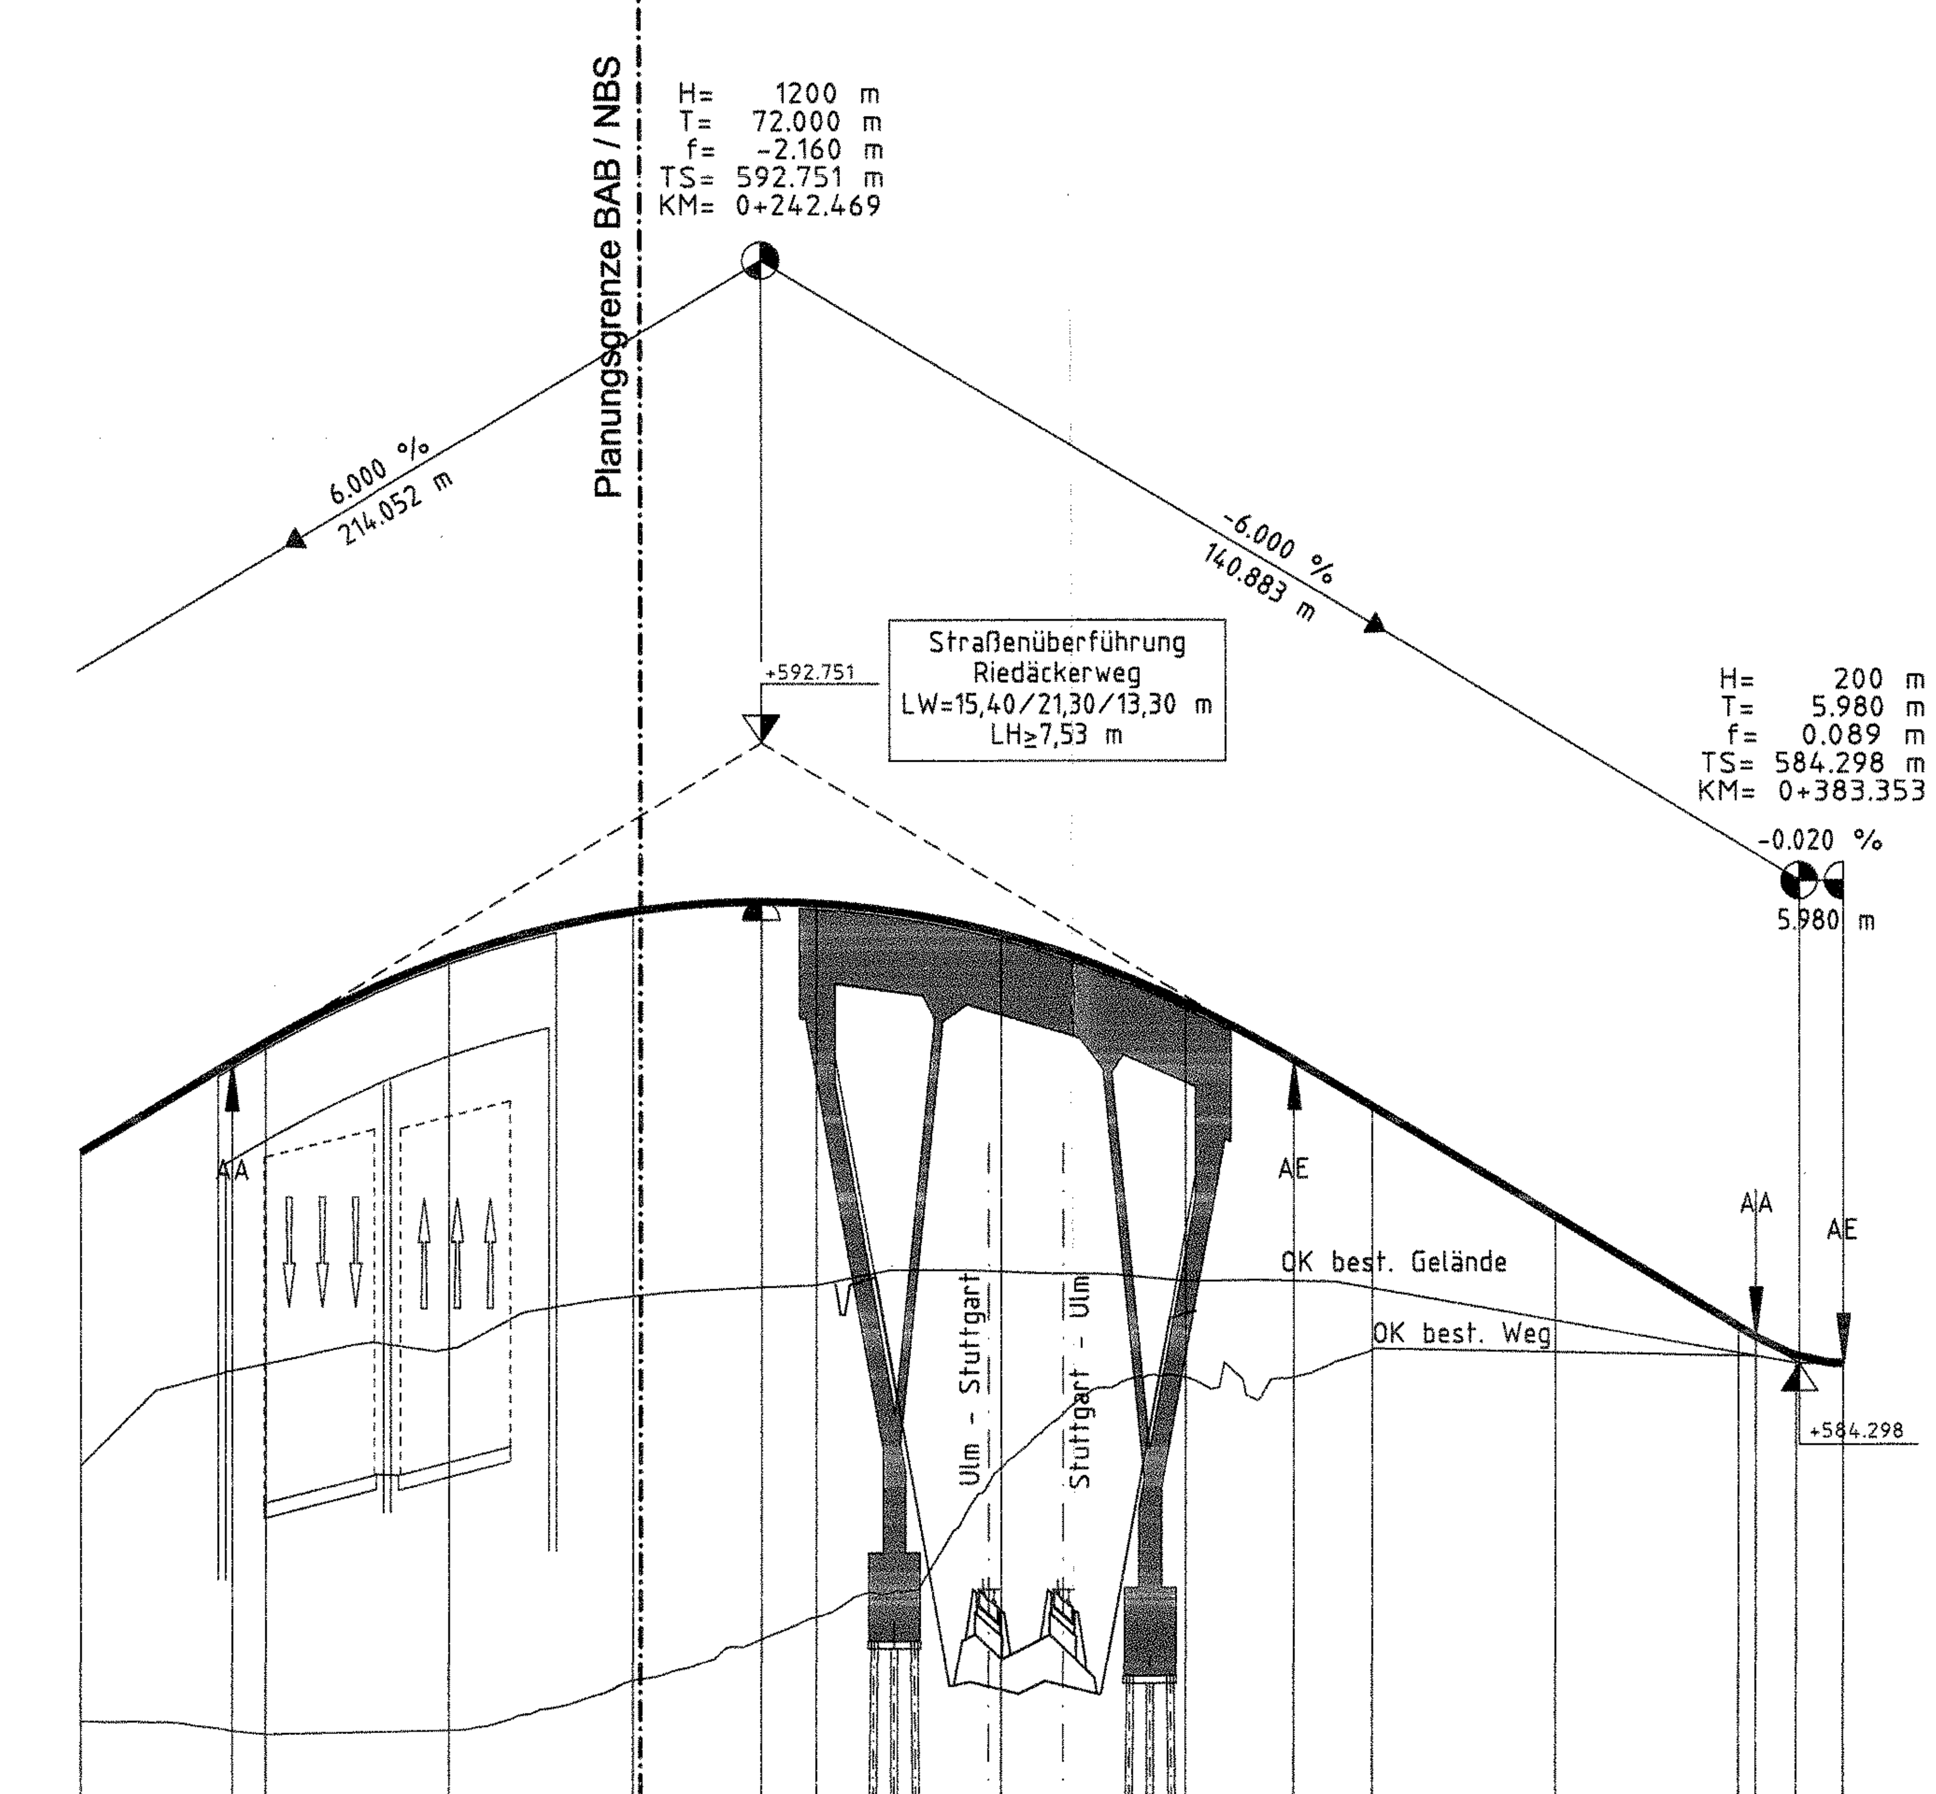

Höhe der Fahrbahnoberkante	587.20	588.43	588.69	589.84	590.46	590.59	590.57	590.15	589.21	588.43	587.80	586.30	584.80	584.66	584.39	584.30
Höhe bestehender Weg					580.00		580.87	582.89	584.12		584.49	584.46	584.40			
Stationierung	50.00		75.00	0.00	25.00		50.00	75.00	0.00		25.00	50.00	75.00			

0+200 0+300

Krümmungsband
M=1:1000 - 10 / R

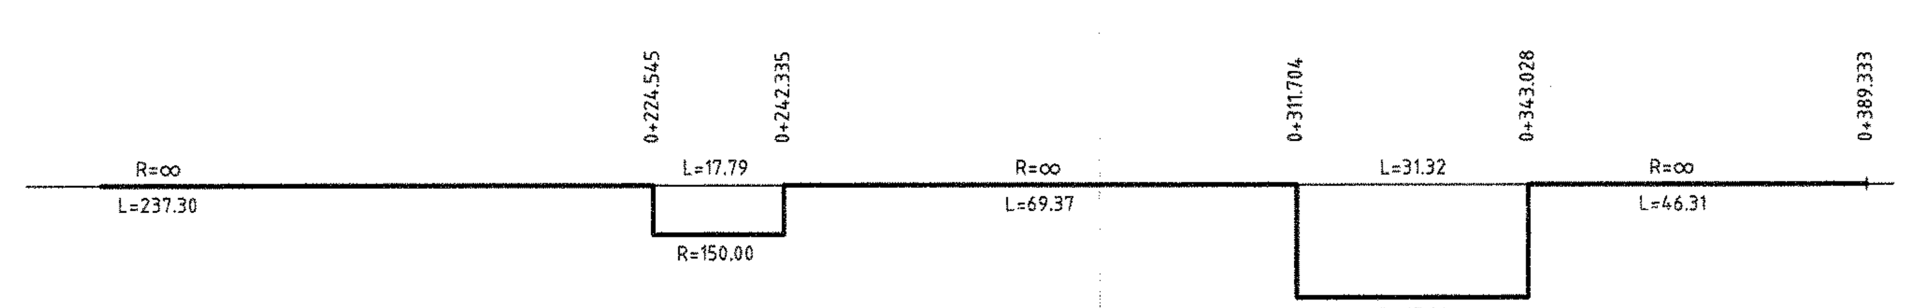

Ausbau- und Neubaustrecke Stuttgart - Augsburg

Bereich Wendlingen - Ulm

Nr.	Art der Änderung	Datum	Name
A	Umplanung BW 23 Riedäckerweg	10/2006	Rl/De

Geographische Codierung: 2.3 | 0 | 0 | 2 | 0 (PFA, Baubschnitt, Blattschnitt)

Blattschnittcodierung: 4 8 1 3 | M C - _ 5 (Streckennummer, Bezirk)

Organisatorische Codierung: P | l a h - | V M K 2 | - 0 (Phase, Planzeichen, Gewerk, Ebene, Planinhalt, Index)

Auftraggeber
DB ProjektBau GmbH
Niederlassung Südwest
Projektzentrum Stuttgart
Mönchstraße 29
70191 Stuttgart
Tel. 07 11 / 2092 - 7700
Fax. 07 11 / 2092 - 7730

Ersetzt: Anlage DB 5.2 Blatt 20 von 20

Planer - bearbeitet im Auftrag der DBProjektBau GmbH
BGS INGENIEURSOZIETÄT
Hanauer Landstraße 135-137
60314 Frankfurt am Main
Tel. 069 / 9 59 21 - 0
Fax 069 / 9 59 21 - 204

Aufgestellt:
BGS INGENIEURSOZIETÄT
Hanauer Landstraße 135-137
60314 Frankfurt am Main
Frankfurt am Main, den 10.10.2006

Höhenplan

Riedäckerweg
NBS km 74,870

	Datum	Name
Gezeichnet	03/04	Ap 2Y8-20
Bearbeiter	03/04	Grs/Lzp/Kmi

Maßstab 1:1.000/100

Freigabe DBProjektBau GmbH
i.V. [Unterschrift]
Frankfurt, den 23.10.2006

Ersatz für Plan-Nr. (Phase, Index)
Ersetzt durch Plan-Nr.

Urheberschutz - Alle Rechte bei der DBProjektBau GmbH

REGIERUNGSPRÄSIDIUM TÜBINGEN

Festgestellt mit
Planfeststellungsbeschluss des
Regierungspräsidiums Tübingen vom
12. November 2008, Az.: 15-3/0513.2-21/
DB NBS PFA 2.3 / A 8 Hohenstadt - Ulm-West

Anlage Planfeststellungsunterlagen
Anlage DB 5.2
Blatt 20A von 20

Plangröße: 0,78 m x 0,42 m

991124-ABS-NBS_Stuttg_Augsburg_Planfestst\060Plaene\063CAD\PFA2_3\Höhenpläne\A05-2-20-A.dwg