Querprofil 3
km 58,8+04.080

Legende

Damm	(nachrichtlich / Antragstrasse)
Erdsockel	(nachrichtlich / Antragstrasse)
Betonschnittfläche	
Betonansichtsfläche	

Ausbau- und
Neubaustrecke
Stuttgart - Augsburg

DB

Bereich Wendlingen - Ulm

Planfeststellungsabschnitt 2.3 Albhochfläche
km 53,8+11 - km 75,2+50, im Bereich der Gemeinden Laichingen - Dornstadt

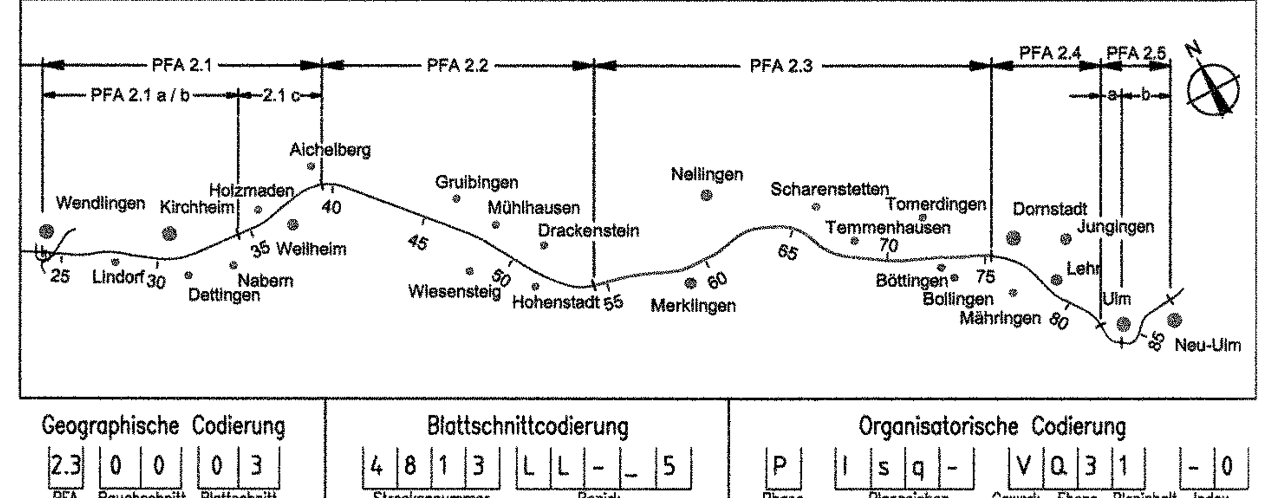

Geographische Codierung			Blattschnittcodierung		Organisatorische Codierung					
2.3	0 0	0 3	4 8 1 3	L L - _ 5	P	I s q -	V	Q	3 1	- 0
PFA	Bauabschnitt	Blattschnitt	Streckennummer	Bezirk	Phase	Planzeichen	Gewerk	Ebene	Planinhalt	Index

Auftraggeber
DB ProjektBau GmbH
Niederlassung Südwest
Projektzentrum Stuttgart
Mönchstraße 29
70191 Stuttgart
Tel. 07 11 / 2092 - 7700
Fax. 07 11 / 2092 - 7730

Planer - bearbeitet im Auftrag der DBProjektBau GmbH
ARGE OBERMEYER / DE-Consult
PLANEN + BERATEN GmbH
Hasenbergstraße 31
70178 Stuttgart
Tel. 0711 / 669 09 - 0
Fax 0711 / 669 09 - 99

Aufgestellt:
OBERMEYER
PLANEN + BERATEN GmbH
Stuttgart, 09.09.2005

Querprofil 3
km 58,8+04.080

	Datum	Name
Gezeichnet	05/04	Lop
Bearbeiter	05/04	Gis

Maßstab 1:200 2?8-23

Urheberschutz - Alle Rechte bei der DBProjektBau GmbH

Freigabe DBProjektBau GmbH
i.V. [signature]
Stuttgart, 23.09.2005

REGIERUNGSPRÄSIDIUM TÜBINGEN

Festgestellt mit
Planfeststellungsbeschluss des
Regierungspräsidiums Tübingen vom
12. November 2008, Az.: 15-3/0513.2-21/
DB NBS PFA 2.3 / A 8 Hohenstadt - Ulm-West

Ersatz für Plan-Nr. Phase Index
Ersetzt durch Plan-Nr.

Anlage Planfeststellungsunterlagen
Anlage DB 6.2
Blatt 3 von 16

Plangröße: 1,35 m x 0,30 m
M:\14865-0\CAD\PE\4\OPB\Q\4V00PQ31_030.dwg