Querprofil 4
km 59,7+52.120

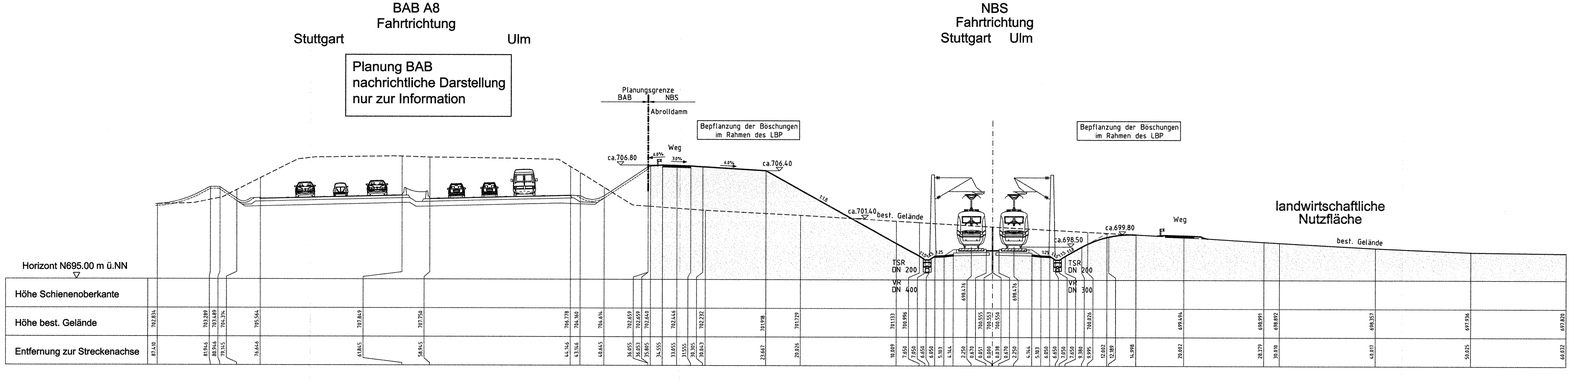

Legende

Damm	(nachrichtlich / Antragstrasse)
Erdsockel	(nachrichtlich / Antragstrasse)
Betonschnittfläche	
Betonansichtsfläche	

Ausbau- und
Neubaustrecke
Stuttgart - Augsburg

DB

Bereich Wendlingen - Ulm

Planfeststellungsabschnitt 2.3 Albhochfläche
km 53,8+11 - km 75,2+50, im Bereich der Gemeinden Laichingen - Dornstadt

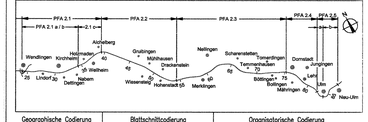

Geographische Codierung	Blattschnittcodierung	Organisatorische Codierung
2.3 0 0 0 4	4 8 1 3 L L - - 5	P I S Q - V Q A 1 - 0
PFA Bauabschnitt Bettschnitt	Schlüsselnummer Netzteil	Phase Planschnitt Gewerk Teiler Planbereich Index

Auftraggeber
DB ProjektBau GmbH
Niederlassung Südwest
Projektbereich Stuttgart
Mönchstraße 29
70191 Stuttgart
Tel. 07 11 / 2092 - 7700
Fax. 07 11 / 2092 - 7730

Planer – bearbeitet im Auftrag der
DBProjektBau GmbH
ARGE OBERMEYER / DE-Consult
PLANEN + BERATEN GmbH
Hauptstraße 31
70178 Stuttgart
Tel. 0711 / 688 09 - 0
Fax 0711 / 688 09 - 99

Aufgestellt:
OBERMEYER
PLANEN + BERATEN GmbH
Stuttgart, 09.09.2005

Querprofil 4
km 59,7+52.120

	Datum	Name
Gezeichnet	05/04	Lop
Bearbeitet	05/04	Gis
Maßstab	1:200	248-24

Urheberschutz – Alle Rechte bei der DBProjektBau GmbH

REGIERUNGSPRÄSIDIUM TÜBINGEN

Festgestellt mit
Planfeststellungsbeschluss des
Regierungspräsidiums Tübingen vom
12. November 2008, Az.: 15-3/5513.2-21/
DB NBS PFA 2.3 / A 8 Hohenstadt - Ulm-West

Freigabe DBProjektBau GmbH
i.V. [signature]
Stuttgart, 23.09.2005

Ersatz für Plan-Nr. Plan Index
Ersetzt durch Plan-Nr.

Anlage Planfeststellungsunterlagen
Anlage DB 6.2
Blatt 4 von 16

Plangröße: 1,35 m x 0,30 m

M:\14865-01\DAD\PF\4\OPFU\4\000P041_040.dwg