Querprofil 6
km 63,1+57.418

Legende

- Damm (nachrichtlich / Antragstrasse)
- Erdsockel (nachrichtlich / Antragstrasse)
- Betonschnittfläche
- Betonansichtsfläche

Ausbau- und
Neubaustrecke
Stuttgart - Augsburg

DB

Bereich Wendlingen - Ulm

Planfeststellungsabschnitt 2.3 Albhochfläche
km 53,8+11 - km 75,2+50, im Bereich der Gemeinden Laichingen - Dornstadt

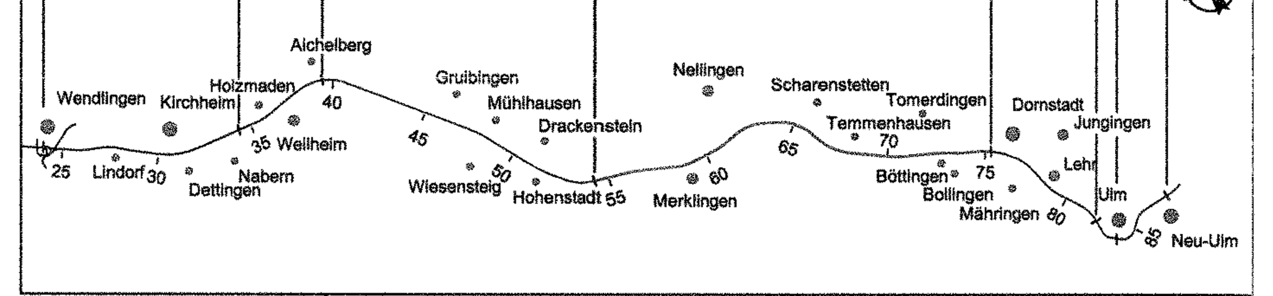

Geographische Codierung			Blattschnittcodierung		Organisatorische Codierung				
2.3	0 0	0 6	4 8 1 3	L Q - _ 5	P	I s q -	V Q 6 1		- 0
PFA	Bauabschnitt	Blattschnitt	Streckennummer	Bezirk	Phase	Planzeichen	Gewerk Ebene Planinhalt		Index

Auftraggeber
DB ProjektBau GmbH
Niederlassung Südwest
Projektzentrum Stuttgart
Mönchstraße 29
70191 Stuttgart
Tel. 07 11 / 2092 - 7700
Fax. 07 11 / 2092 - 7730

Planer – bearbeitet im Auftrag der DBProjektBau GmbH
ARGE OBERMEYER / DE-Consult
PLANEN + BERATEN GmbH
Hasenbergstraße 31
70178 Stuttgart
Tel. 0711 / 669 09 – 0
Fax 0711 / 669 09 – 99

Aufgestellt:
OBERMEYER
PLANEN + BERATEN GmbH
Stuttgart, 09.09.2005

Querprofil 6
km 63,1+57.418

	Datum	Name
Gezeichnet	05/04	Lop
Bearbeiter	05/04	Gis

Maßstab 1:200 2ΨB-26

Urheberschutz – Alle Rechte bei der DBProjektBau GmbH

Freigabe DBProjektBau GmbH
i.V. [signature]
Stuttgart, 23.09.2005

Ersatz für Plan-Nr. Phase Index
Ersetzt durch Plan-Nr.

Festgestellt mit
Planfeststellungsbeschluss des
Regierungspräsidiums Tübingen vom
12. November 2008, Az.: 15-3/0513.2-21/
DB NBS PFA 2.3 / A 8 Hohenstadt - Ulm-West

Anlage Planfeststellungsunterlagen
Anlage DB 6.2
Blatt 6 von 16

Plangröße: 1,35 m x 0,30 m
M:\14865-0\CAD\PE\4\OPB\Q\4V00PQ61_060.dwg