Querprofil 7
km 64,2+94.320

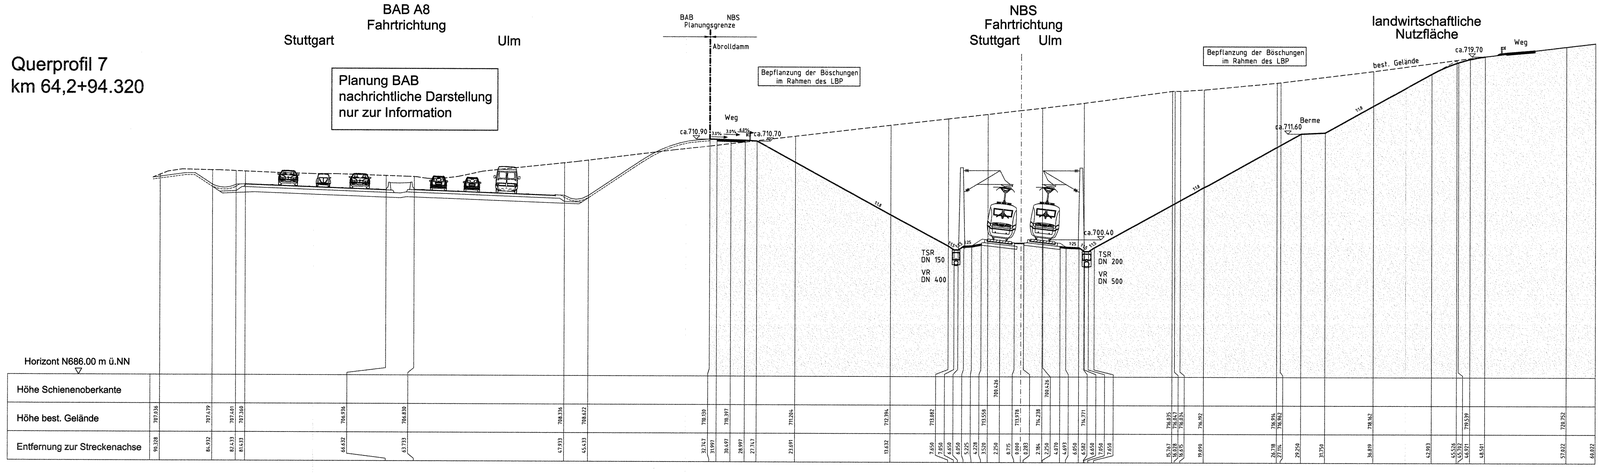

Legende

- Damm (nachrichtlich / Antragstrasse)
- Erdsockel (nachrichtlich / Antragstrasse)
- Betonschnittfläche
- Betonansichtsfläche

Ausbau- und Neubaustrecke Stuttgart - Augsburg

DB

Bereich Wendlingen - Ulm

Planfeststellungsabschnitt 2.3 Albhochfläche
km 53,8+11 - km 75,2+50, im Bereich der Gemeinden Laichingen - Dornstadt

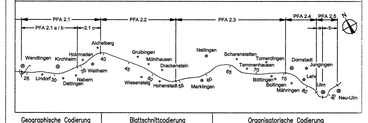

Geographische Codierung			Blattschnittcodierung						Organisatorische Codierung								
2.3	0	0	0	0	7	4	8	1	3	L	R	-	5	P	1	s	q	-	V	Q	7	1	-	0
PFA	Baulabschn.		Blattschnitt			Streckennummer				Bezirk				Plan-art		Planschicht			Gewerk	Dateiart	Planinhalt	Laufnummer		Index

Auftraggeber
DB ProjektBau GmbH
Niederlassung Südwest
Projektbereich Stuttgart
Heilbronner Straße 20
70191 Stuttgart
Tel. 07 11 / 2092 - 7700
Fax. 07 11 / 2092 - 7739

Planer – bearbeitet im Auftrag der DBProjektBau GmbH
ARGE OBERMEYER / SI-Consult
PLANEN + BERATEN GmbH
Prinzregentenstraße 28
80538 München
Tel. 0311 / 609 09 - 0
Fax 0311 / 609 09 - 99

Aufgestellt:
OBERMEYER PLANEN + BERATEN GmbH
Stuttgart, 09.09.2005

Querprofil 7 km 64,2+94.320		Datum	Name
	Gezeichnet	05/04	Lop
	Bearbeitet	05/04	Gis
Urheberschutz – Alle Rechte bei der DBProjektBau GmbH	Maßstab	1:200	2.3-2-27
	Freigabe DBProjektBau GmbH	i.V.	
	Stuttgart, 23.09.2005		
	Ersatz für Plan-Nr.	Index	
	Ersetzt durch Plan-Nr.	Index	
	Anlage Planfeststellungsunterlagen		
	Anlage DB 6.2		
	Blatt 7 von 16		

REGIERUNGSPRÄSIDIUM TÜBINGEN

Festgestellt mit
Planfeststellungsbeschluss des
Regierungspräsidiums Tübingen vom
12. November 2008, Az.: 15-3/5613.2-2/1
DB NBS PFA 2.3 / A 8 Hohenstadt - Ulm-West

Plangröße: 1,35 m x 0,30 m

K:\L14865-EU\A07\PLV\GP\EU\V400\P071_070.dwg