Querprofil 8
km 64,9+07.800

Legende

Damm	(nachrichtlich / Antragstrasse)
Erdsockel	(nachrichtlich / Antragstrasse)
Betonschnittfläche	
Betonansichtsfläche	

Ausbau- und Neubaustrecke Stuttgart - Augsburg

DB

Bereich Wendlingen - Ulm

Planfeststellungsabschnitt 2.3 Albhochfläche
km 53,8+11 - km 75,2+50, im Bereich der Gemeinden Laichingen - Dornstadt

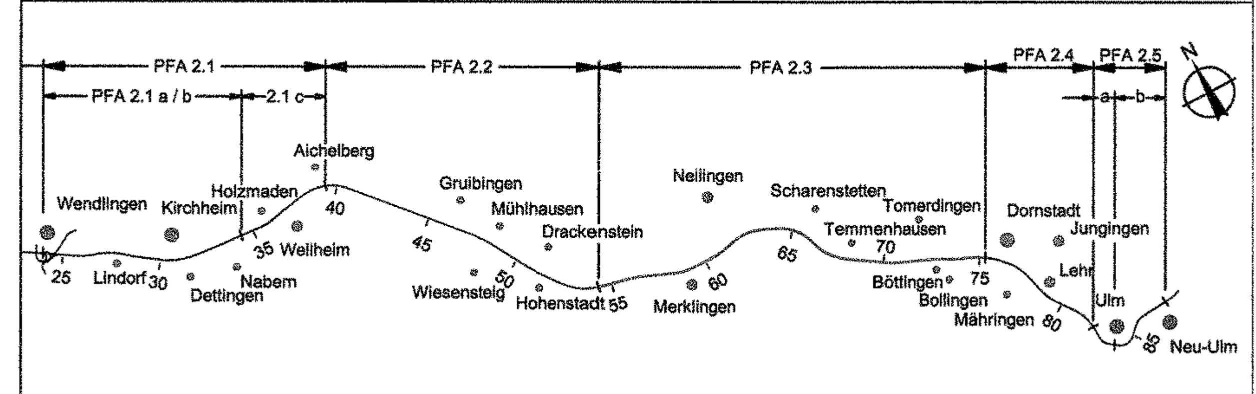

Geographische Codierung					Blattschnittcodierung									Organisatorische Codierung										
2.3	0	0	0	8	4	8	1	3	L	S	-	_	5	P	I	s	q	-	V	Q	8	1	-	0
PFA	Bauabschnitt		Blattschnitt		Streckennummer				Bezirk					Phase	Planzeichen				Gewerk	Ebene	Planinhalt		Index	

Auftraggeber
DB ProjektBau GmbH
Niederlassung Südwest
Projektzentrum Stuttgart
Mönchstraße 29
70191 Stuttgart
Tel. 07 11 / 2092 - 7700
Fax. 07 11 / 2092 - 7730

Planer – bearbeitet im Auftrag der DBProjektBau GmbH
ARGE OBERMEYER / DE-Consult
PLANEN + BERATEN GmbH
Hasenbergstraße 31
70178 Stuttgart
Tel. 0711 / 669 09 - 0
Fax 0711 / 669 09 - 99

Aufgestellt:
OBERMEYER PLANEN + BERATEN GmbH
Stuttgart, 09.09.2005

Querprofil 8
km 64,9+07.800

	Datum	Name
Gezeichnet	05/04	Lop
Bearbeiter	05/04	Gis

Urheberschutz – Alle Rechte bei der DBProjektBau GmbH

Maßstab 1:200 2Pe-28

Freigabe DBProjektBau GmbH
i.V. [signature]
Stuttgart, 23.09.2005

Ersatz für Plan-Nr. Phase Index
Ersetzt durch Plan-Nr.

REGIERUNGSPRÄSIDIUM TÜBINGEN

Festgestellt mit
Planfeststellungsbeschluss des
Regierungspräsidiums Tübingen vom
12. November 2008, Az.: 15-3/0513.2-21/
DB NBS PFA 2.3 / A 8 Hohenstadt - Ulm-West

Anlage Planfeststellungsunterlagen
Anlage DB 6.2
Blatt 8 von 16

Plangröße: 1,35 m x 0,30 m
M:\14865-0\CAD\PE\4\0PB\Q\4V00PQ81_080.dwg