Querprofil 11
km 68,0+96.970

Legende

	Damm	(nachrichtlich / Antragstrasse)
	Erdsockel	(nachrichtlich / Antragstrasse)
	Betonschnittfläche	
	Betonansichtsfläche	

Ausbau- und Neubaustrecke Stuttgart - Augsburg

DB

Bereich Wendlingen - Ulm

Nr.	Art der Änderung	Datum	Name
A	Entfall südl. NBS_Randweg	10/2006	Sx

Planfeststellungsabschnitt 2.3 Albhochfläche

km 53,8+11 - km 75,2+50, im Bereich der Gemeinden Laichingen - Dornstadt

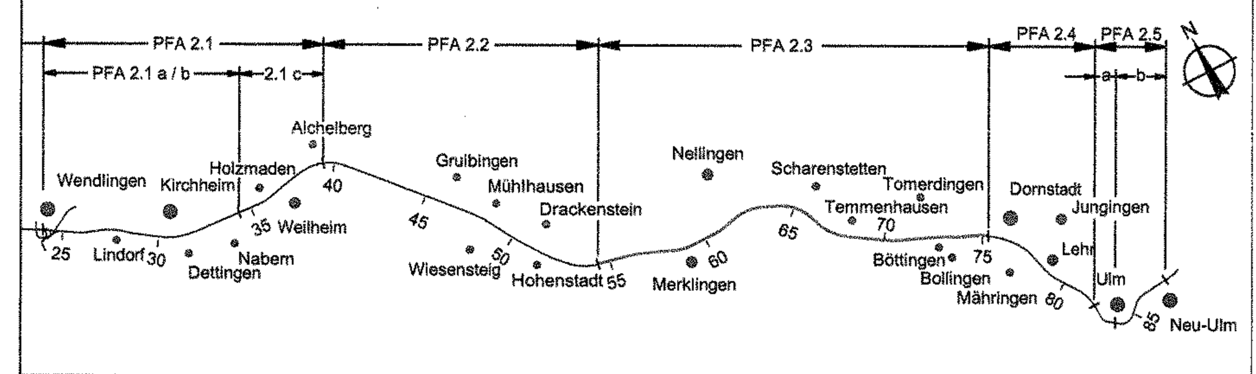

Geographische Codierung			Blattschnittcodierung		Organisatorische Codierung				
2.3	0 0	1 1	4 8 1 3	L W - _ 5	P	I s q -	V Q B 1		- 0
PFA	Bauabschnitt	Blattschnitt	Streckennummer	Bezirk	Phase	Planzeichen	Gewerk Ebene Planinhalt		Index

Auftraggeber
DB ProjektBau GmbH
Niederlassung Südwest
Projektzentrum Stuttgart
Mönchstraße 29
70191 Stuttgart
Tel. 07 11 / 2092 - 7700
Fax. 07 11 / 2092 - 7730

Ersetzt :
Anlage DB 6.2
Blatt 11 von 16

Planer - bearbeitet im Auftrag der DBProjektBau GmbH
ARGE OBERMEYER / DE-Consult
PLANEN + BERATEN GmbH
Hasenbergstraße 31
70178 Stuttgart
Tel. 0711 / 669 09 - 0
Fax 0711 / 669 09 - 99

Aufgestellt:
OBERMEYER PLANEN + BERATEN GmbH
Stuttgart, 10.10.2006

Querprofil 11
km 68,0+96.970

	Datum	Name
Gezeichnet	05/04	Lop
Bearbeiter	05/04	Gis

Maßstab 1:200 2f8 - 39

Urheberschutz - Alle Rechte bei der DBProjektBau GmbH

Freigabe DBProjektBau GmbH
i.V. [signature]
Stuttgart, 23.10.2006

REGIERUNGSPRÄSIDIUM TÜBINGEN

Festgestellt mit
Planfeststellungsbeschluss des
Regierungspräsidiums Tübingen vom
12. November 2008, Az.: 15-3/0513.2-21/
DB NBS PFA 2.3 / A 8 Hohenstadt - Ulm-West

Ersatz für Plan-Nr. Phase Index
Ersetzt durch Plan-Nr.

Anlage Planfeststellungsunterlagen
Anlage DB 6.2
Blatt 11A von 16

Plangröße: 1,35 m x 0,30 m

M:\14865-0\CAD\PE\4\OPB\DV\Q\4V00PQB1_110.dwg