Querprofil 12
km 69,4+97.220

Legende

- Damm (nachrichtlich / Antragstrasse)
- Erdsockel (nachrichlich / Antragstrasse)
- Betonschnittfläche
- Betonansichtsfläche

Ausbau- und Neubaustrecke Stuttgart - Augsburg

DB

Bereich Wendlingen - Ulm

Planfeststellungsabschnitt 2.3 Albhochfläche
km 53,8+11 - km 75,2+50, im Bereich der Gemeinden Laichingen - Dornstadt

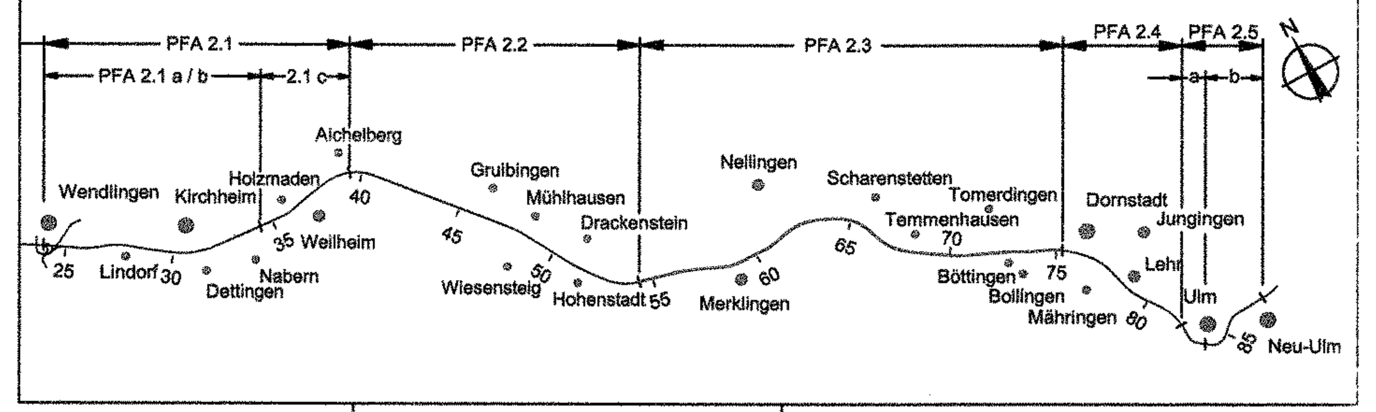

Geographische Codierung	Blattschnittcodierung	Organisatorische Codierung
2.3 0 0 1 2	4 8 1 3 L X - 5	P I s q - V Q C 1 - 0

Auftraggeber
DB ProjektBau GmbH
Niederlassung Südwest
Projektzentrum Stuttgart
Mönchstraße 29
70191 Stuttgart
Tel. 07 11 / 2092 - 7700
Fax. 07 11 / 2092 - 7730

Planer – bearbeitet im Auftrag der DBProjektBau GmbH
ARGE OBERMEYER / DE-Consult
PLANEN + BERATEN GmbH
Hessbrühlstraße 31
70178 Stuttgart
Tel. 0711 / 669 09 - 0
Fax 0711 / 669 09 - 99

Aufgestellt:
OBERMEYER PLANEN + BERATEN GmbH
Stuttgart, 09.09.2005

Querprofil 12
km 69,4+97.220

	Datum	Name
Gezeichnet	05/04	Lop
Bearbeiter	05/04	Gis

Urheberschutz – Alle Rechte bei der DBProjektBau GmbH

Maßstab 1:200 2'88 - 3,2

Freigabe DBProjektBau GmbH
i.V. [signature]
Stuttgart, 23.09.2005

Ersatz für Plan-Nr. Phase Index
Ersetzt durch Plan-Nr.

Anlage Planfeststellungsunterlagen
Anlage DB 6.2
Blatt 12 von 16

REGIERUNGSPRÄSIDIUM TÜBINGEN

Festgestellt mit Planfeststellungsbeschluss des Regierungspräsidiums Tübingen vom 12. November 2008, Az.: 15-3/0513.2-21/ DB NBS PFA 2.3 / A 8 Hohenstadt - Ulm-West

Plangröße: 1,15 m x 0,30 m

M:\14865-0\CAD\PE\4\OPB\2\4VQQPQC1_120.dwg