


Nr.	Art der Änderung	Datum	Name
A	Entwurf südl. NBS-Bündelweg	10/2006	Sw

**Planfeststellungsabschnitt 2.3 Albhochfläche**  
km 53.8+11 - km 75.2+50, im Bereich der Gemeinden Laichingen - Dornstadt

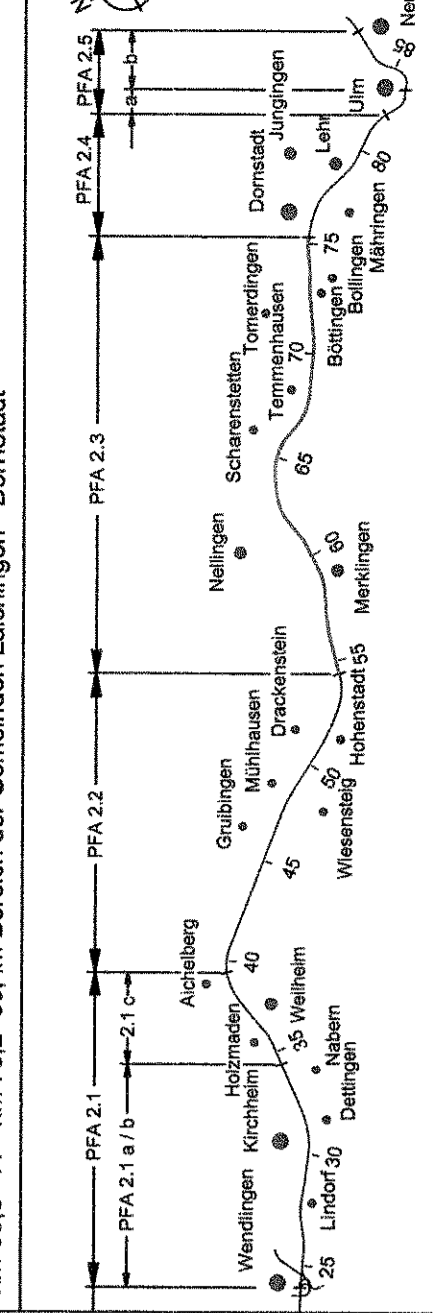

**Geographische Codierung**  
2 3 | 0 0 | 1 1 3  
Ref. | Bauabschnitt | Betriebsmittel

**Blattschnittcodierung**  
4 8 | 1 3 | L Z | - | 5

**Organisatorische Codierung**  
P | l | s | q | - | V | Q | D | 1 | - | 0  
Phasen | Streckennummer | Bezirk

**Auftraggeber**  
DB Projektbau GmbH  
Neuerfassung Südwest  
Waldstraße 29  
70181 Stuttgart  
Tel. 07 11 / 2022 - 7700  
Fax 07 11 / 2022 - 7720

**Planer** - bearbeitet im Auftrag der  
DB Projektbau GmbH  
APE OBERMEYER / DE-Consult  
Hohenstauffenstraße 31  
70178 Stuttgart  
Tel. 0711 / 888 09 - 0  
Fax 0711 / 888 09 - 9

**Aufgestellt:**  
PLANEN + BERATEN GmbH  
Stuttgart, 10.10.2006

**Querprofil 13**  
km 71,1+44.550

Urheberschutz - Alle Rechte bei der DBProjektbau GmbH

Maßstab 1:200 248-33

Freigabe DBProjektbau GmbH

*i.V. Ludwig*  
Stuttgart, 23.10.2006

Ersatz für Plan-Nr.  Phase  Index   
Ersatz durch Plan-Nr.

Anlage Planfeststellungsunterlagen

Anlage DB 6.2

Blatt 13A von 16

MA\1685-01\20\PEVA\GPR\VD\4\KOPF201\_13A.dwg  
Pangröße: 1,15 m x 0,30 m


**Legende**

- Damm (nachrichtlich / Antragsstrasse)
- Erdsockel (nachrichtlich / Antragsstrasse)
- Befonschnittfläche
- Betonansichtfläche

**NBS  
Fahrtrichtung  
Stuttgart Ulm**

**BAB A8  
Fahrtrichtung  
Stuttgart Ulm**

Planung BAB  
nachrichtliche Darstellung  
nur zur Information

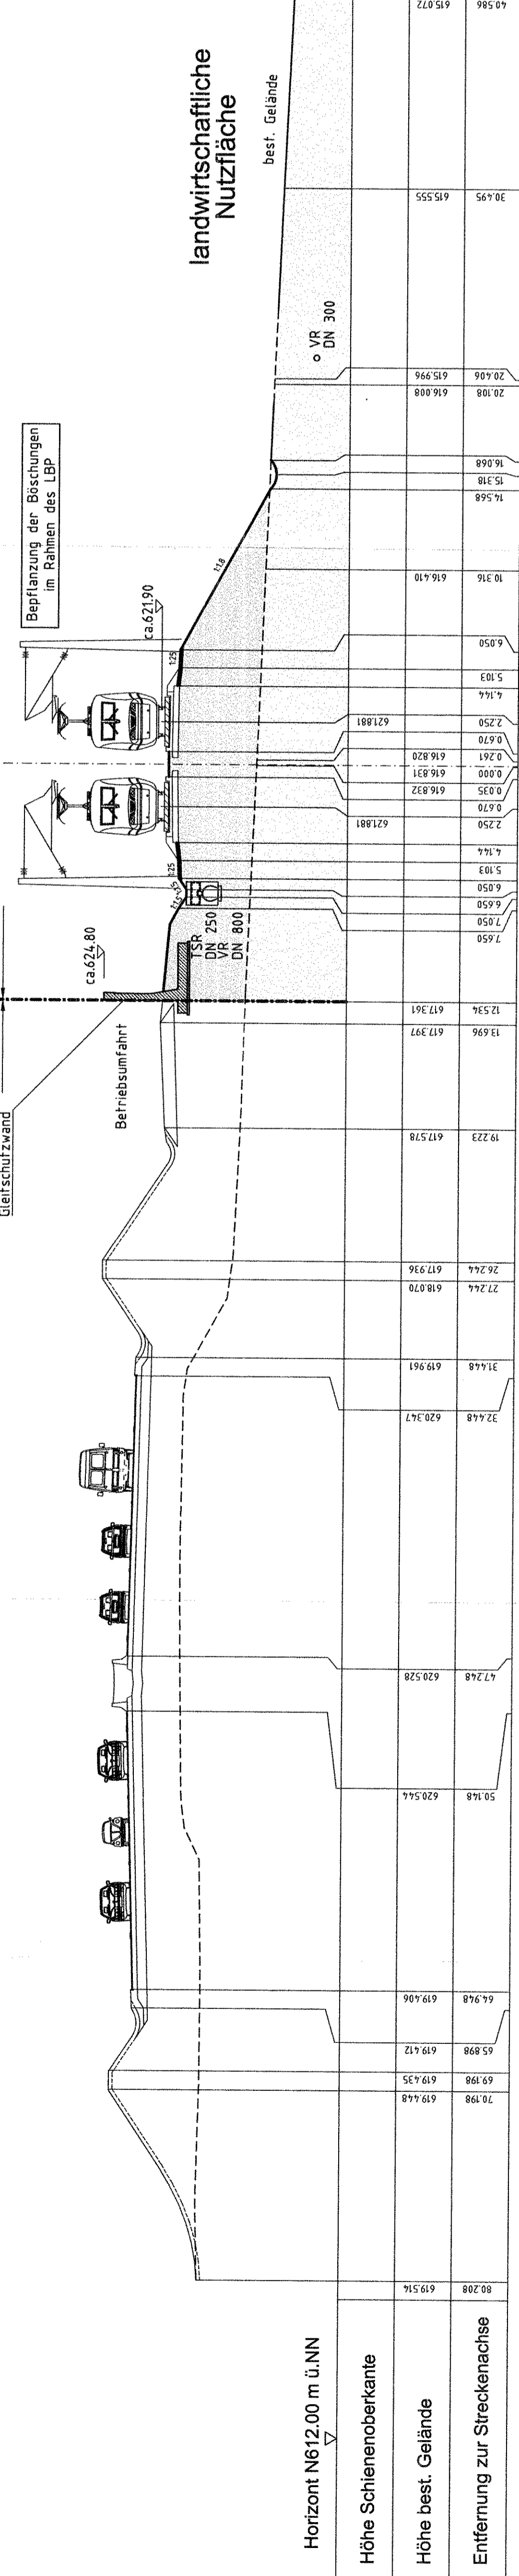

**landwirtschaftliche  
Nutzfläche**

best. Gelände

o VR  
DN 300

Festgestellt mit  
Planfeststellungsbeschluss des  
Regierungspräsidiums  
12. November 2008 Az. 15-3/0513.2/1/  
DB NBS PFA 2.3 / A 8 Hohenstauffen - Ulm-West

