


Bereich Wendlingen - Ulm

Nr./ Art der Änderung		Datum / Name	
A Entfall süd. NBS Nordsee		10/2006 Sw	

Planfeststellungsabschnitt 2.3 Albhochfläche
km 53,8+11 - km 75,2+50, im Bereich der Gemeinden Leichlingen - Dornstett

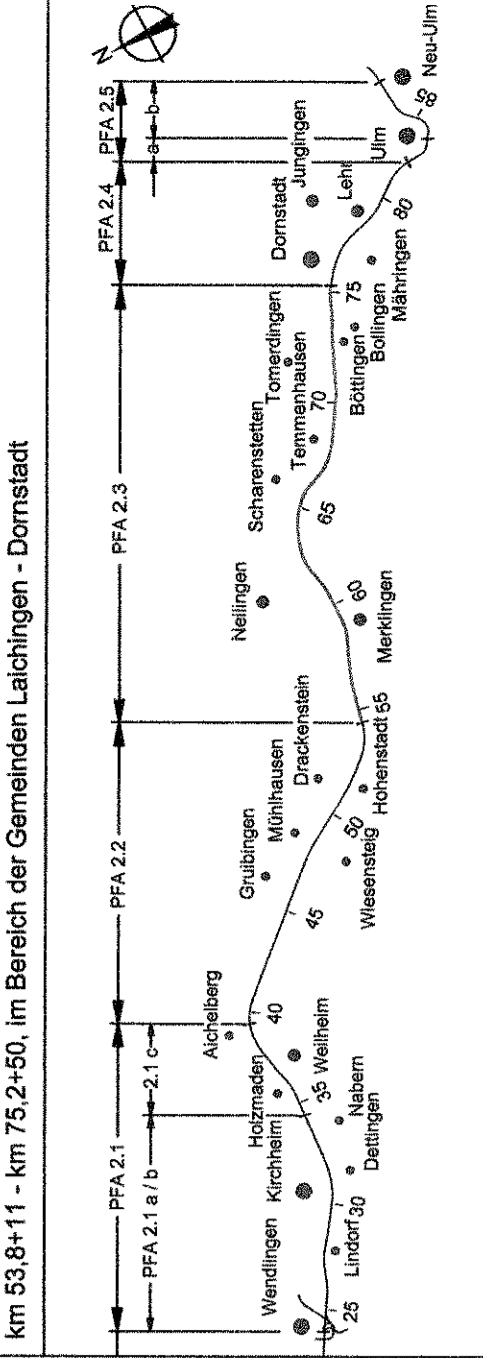

Geographische Codierung
PFA: Bauabschnitt, Botschaft

Blattschnittcodierung
4 8 1 3 M A - 1 5

Organisatorische Codierung
P l s q - V l q l - 0

Auftraggeber
DB ProjektBau GmbH
Niederleiseschloßweg
Postfach 29
70778 Stuttgart
Tel. 07 11 / 892 - 7700
Fax. 07 11 / 892 - 7739

Planer - bearbeitet im Auftrag der
DB ProjektBau GmbH
RFS GEMMEYER / RS-Gesamt
PLANET + BERATEN GmbH
Hohenbergstraße 31
70778 Stuttgart
Tel. 07 11 / 892 - 98 - 0
Fax. 07 11 / 892 - 98 - 98

Aufgestellt:
Anlage DB 6.2
Blatt 14 von 16
Stuttgart, 10.10.2006

Querprofil 14
km 72,0+04,550

Datum: 05/04, Lop
Bearbeiter: 05/04, Gis
Maßstab: 1:200 2 F8-3 F

Freigeige DBProjektBau GmbH
i.v. Baugem
Stuttgart, 23.10.2006

Ersetzt für Plan-Nr. []
Ersetzt durch Plan-Nr. []

Anlage Planfeststellungsunterlagen
Anlage DB 6.2
Blatt 14A von 16

Plangröße: 1,15 m x 0,30 m

Legende


- Damm (nachrichtlich / Antragsstrasse)
- Erdsockel (nachrichtlich / Antragsstrasse)
- Betonschnittfläche
- Betonansichtsfläche

Querprofil 14
km 72,0+04,550

**NBS
Fahrtrichtung
Stuttgart Ulm**

**BAB A8
Fahrtrichtung
Stuttgart Ulm**

Planung BAB
nachrichtliche Darstellung
nur zur Information

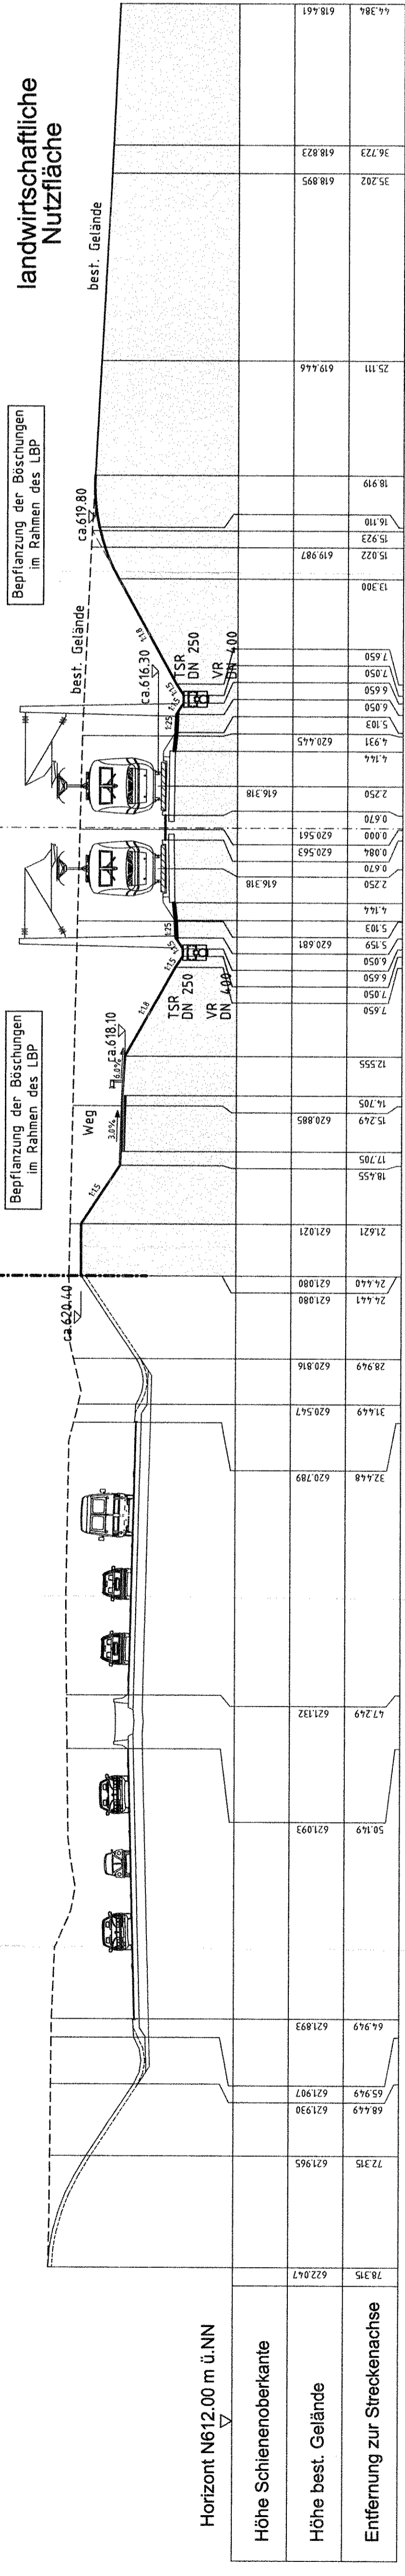

Horizont N612.00 m ü.NN

Höhe Schienenoberkante	Höhe best. Gelände	Entfernung zur Streckenachse
78.315	622.047	
66.949	621.893	
65.949	621.907	
68.449	621.930	
72.315	621.965	
50.149	621.093	
47.249	621.132	
314.49	620.547	
28.949	620.816	
24.441	621.080	
24.440	621.080	
21.621	621.021	
18.555	17.705	
15.249	620.885	
12.555	7.650	
7.650	7.650	
6.500	6.500	
5.103	620.681	
4.144	2.250	
2.250	616.318	
0.670	0.670	
0.000	620.561	
0.084	620.563	
0.700	620.563	
4.144	4.931	
5.103	620.445	
6.050	6.050	
6.500	6.500	
7.650	7.650	
13.300	15.222	
15.223	619.987	
16.110	18.919	
25.111	619.446	
35.202	618.995	
36.123	618.823	
44.384	618.461	

Festgestellt mit
Planfeststellungsbeschluss des
Regierungspräsidiums Tübingen vom
12. November 2006, Az.: 15-3/0513.2-21/
DB NBS PFA 2.3 / A 8 Hohenstaad - Ulm-West