


Bereich Wendlingen - Ulm

Nr./Art der Änderung	Datum	Name
A	10/2006	Sw

Planfeststellungsabschnitt 2.3 Albhochfläche

km 53,8+11 - km 75,2+50, im Bereich der Gemeinden Leichlingen - Dornstadt

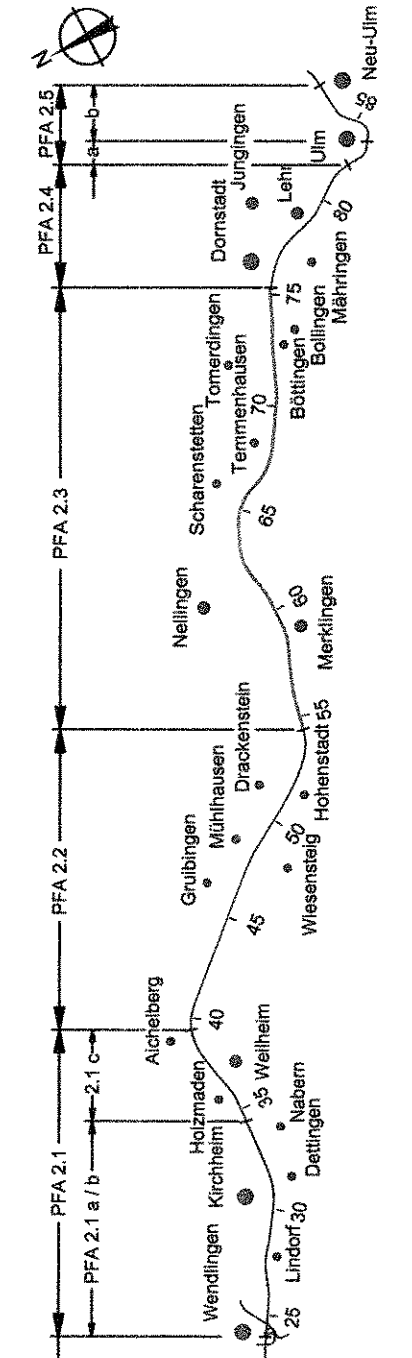

Geographische Codierung
2 3 | 0 0 | 1 5

Blattschnittcodierung
4 8 | 1 3 | M | A | - | 5

Organisatorische Codierung
P | I | S | a | - | V | Q | F | 1 | - | 0

Auftraggeber
DB Projektbau GmbH
Niederlassung Schwab
7078 Stuttgart
Tel. 07 11 / 2062 - 7700
Fax 07 11 / 2062 - 7750

Planer - Bearbeiter im Auftrag der
DB Projektbau GmbH
Rüdiger Wenzel / G.-Dornat
Hohenstaufenstr. 31
70778 Stuttgart
Tel. 0711 / 588 08 - 0
Fax 0711 / 588 08 - 88

Organisatorische Codierung
Aufgestellt:
OBBERMEYER
PLANEN + BERATEN GmbH
Stuttgart, 10.10.2006

Querprofil 15
km 72,7+02.780

Urberechtigter - Alle Rechte bei der DB Projektbau GmbH

Datum Name
Gezeichnet 05/04 Lop
Bearbeiter 05/04 Gis
Maßstab 1:200 2 Y 3 - 35

Freigeige DB Projektbau GmbH
i.V. *Barquy*
Stuttgart, 23.10.2006

Ersetzt für Plan-Nr. []
Ersetzt durch []
Plan-Nr. []

Anlage Planfeststellungsunterlagen
Anlage DB 6.2
Blatt 15A von 16

Plangröße: 115 m x 0,30 m

Legende

- Dammbau (nachrichtlich / Antragsstrasse)
- Erdsackel (nachrichtlich / Antragsstrasse)
- Betonsockelfläche
- Betonansichtfläche

(nachrichtlich / Antragsstrasse)

(nachrichtlich / Antragsstrasse)

Betonsockelfläche

Betonansichtfläche

Querprofil 15
km 72,7+02.780

**BAB A8
Fahrtrichtung
Stuttgart**


Ulm

**NBS
Fahrtrichtung
Stuttgart Ulm**

Planung BAB
nachrichtliche Darstellung
nur zur Information

Bepflanzung der Böschungen
im Rahmen des LBP

Bepflanzung der Böschungen
im Rahmen des LBP

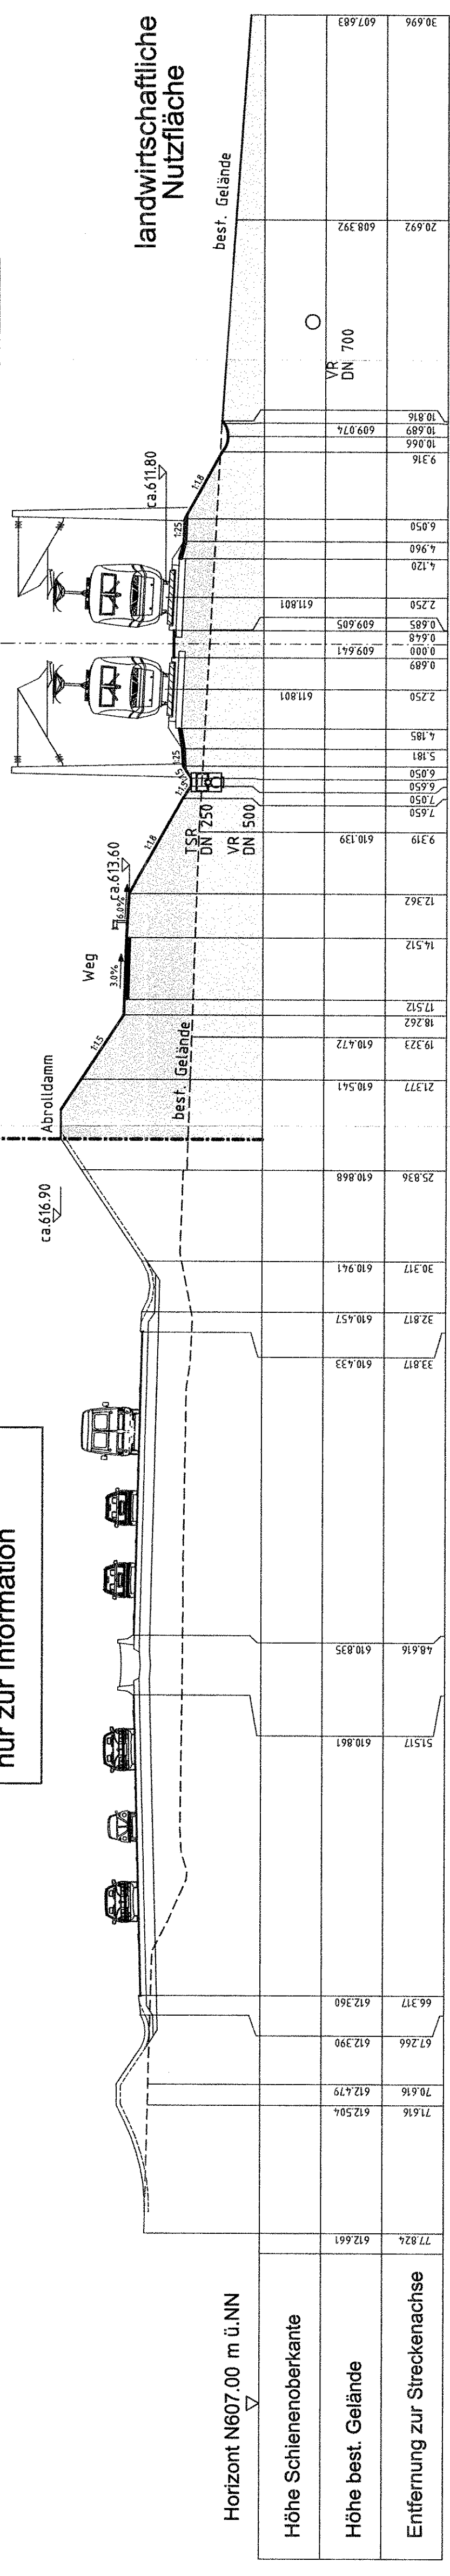

Horizont N607.00 m ü.NN

Höhe Schienenoberkante	Höhe best. Gelände	Entfernung zur Streckenachse
77.824	612.661	
71.616	612.504	
70.616	612.479	
67.266	612.390	
66.317	612.350	
48.616	610.835	
51.517	610.861	
33.817	610.433	
32.817	610.457	
30.317	610.941	
25.836	610.868	
21.377	610.541	
19.233	610.472	
18.262		
14.512		
12.362		
9.319	610.139	
7.650		
7.050		
6.500		
5.181		
4.185		
2.250		
0.889	611.801	
0.000	609.641	
0.648		
0.685	609.605	
2.250	611.801	
4.120		
4.960		
6.050		
6.500		
7.500		
9.316		
10.689		
10.689		
10.816		
20.692	608.392	
30.696	607.683	

Festgestellt mit
Ungültig ab dem 12. November 2008, Az.: 15-30/0513.2-21/
DB NBS PFA 2.3 / A 8 Hohenstaufen - Ulm-West

