


**Bereich Wendingen - Ulm**

Nr./Art. der Änderung	Datum/Name
A Kostensenkung abh. NBS	10/2006 Sw

**Planfeststellungsabschnitt 2.3 Albhochfläche**  
km 53,8+11 - km 75,2+50, im Bereich der Gemeinden Leichlingen - Domstadt

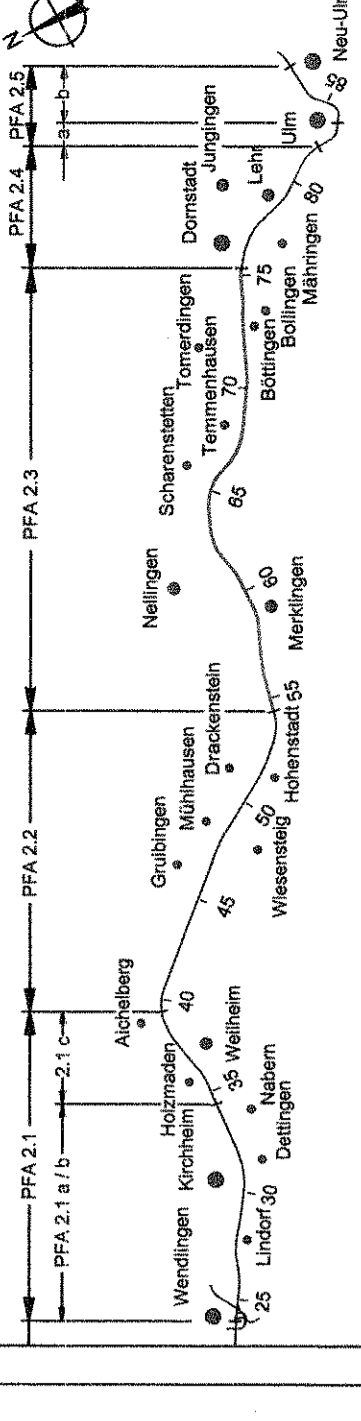

**Geographische Codierung**  
2 | 3 | 0 | 0 | 0 | 9 |

**Blattschnittcodierung**  
4 | 8 | 1 | 3 | L | U | - | 5 |

**Organisatorische Codierung**  
P | I | S | q | - | V | Q | 9 | 1 | - | 0 |

**Auftraggeber:**  
DB Projektbau GmbH  
AGZ OBERRHEIN / EC-Comat  
Niederlassung Südwest  
Königsplatz 51  
70788 Stuttgart  
Tel. 0711 / 868 98 - 700  
Fax 0711 / 868 98 - 705

**Ersetzt:**  
Anlage DB 6.2  
Blatt 9 von 16

**Aufgestellt:**  
DB Projektbau GmbH  
AGZ OBERRHEIN / EC-Comat  
Niederlassung Südwest  
Königsplatz 51  
70788 Stuttgart  
Tel. 0711 / 868 98 - 9  
Fax 0711 / 868 98 - 9

**Plänen + BERATEN GmbH**  
Stuttgart, 10.10.2006

<b>Querprofil 9</b> km 65,5+95.330	<b>Datum</b> 05/04
	<b>Name</b> Lop
	<b>Gezeichnet</b> 05/04
	<b>Bearbeitet</b> 05/04
	<b>Gis</b>
	<b>Maßstab</b> 1:200
	<b>Freigegeben</b> DB Projektbau GmbH
	<b>Ersetzt</b> i.v. <i>bagum</i>
	<b>Ersetzt durch</b> Plan-Nr. 23.10.2006
	<b>Ersetzt durch</b> Plan-Nr.
	<b>Index</b>



Finanzstellen mit  
Planfeststellungsbeschluss des  
Regierungspräsidiums Ulm  
DB NBS PFA 2.3 / A 8 Hohentstadt - Ulm-West  
Anlage DB 6.2  
Blatt 9A von 16

**Legende**

(nachrichtlich / Antragstrasse)


(nachrichtlich / Antragstrasse)

Betonbauwerk

Betonbauwerk

**NBS  
Fahrtrichtung  
Stuttgart Ulm**

**landwirtschaftliche  
Nutzfläche**

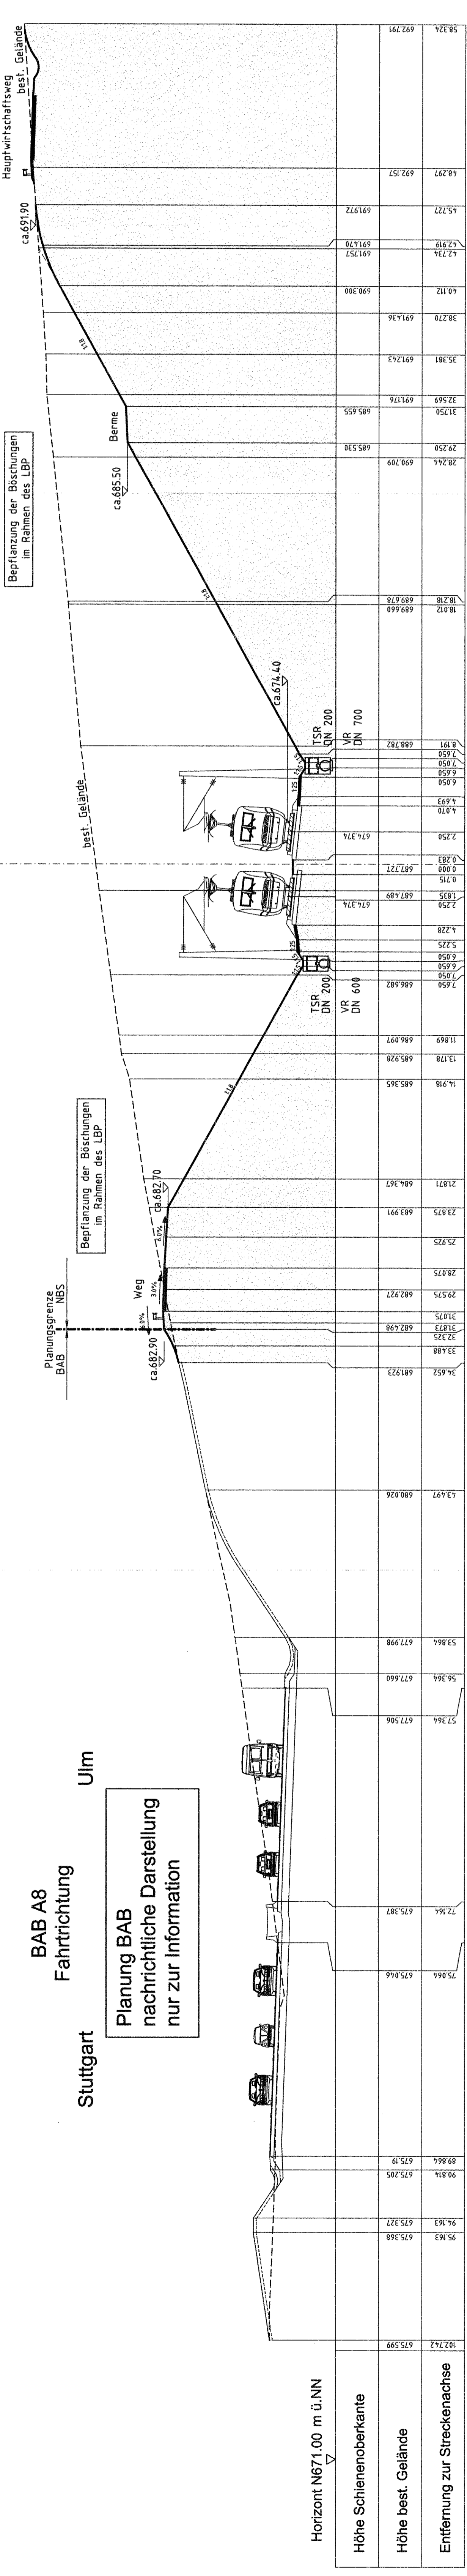

**Planung BAB**  
nachrichtliche Darstellung  
nur zur Information

**Planung NBS**  
nachrichtliche Darstellung  
nur zur Information

**Planung BAB**  
nachrichtliche Darstellung  
nur zur Information

Planfestgestellt mit  
Planfeststellungsbeschluss des  
Regierungspräsidiums Ulm  
DB NBS PFA 2.3 / A 8 Hohentstadt - Ulm-West  
Anlage DB 6.2  
Blatt 9A von 16