RQ 9,5

Bauklasse IV (Tafel 1, Zeile 1, gem. RStO 01)

M 1:50

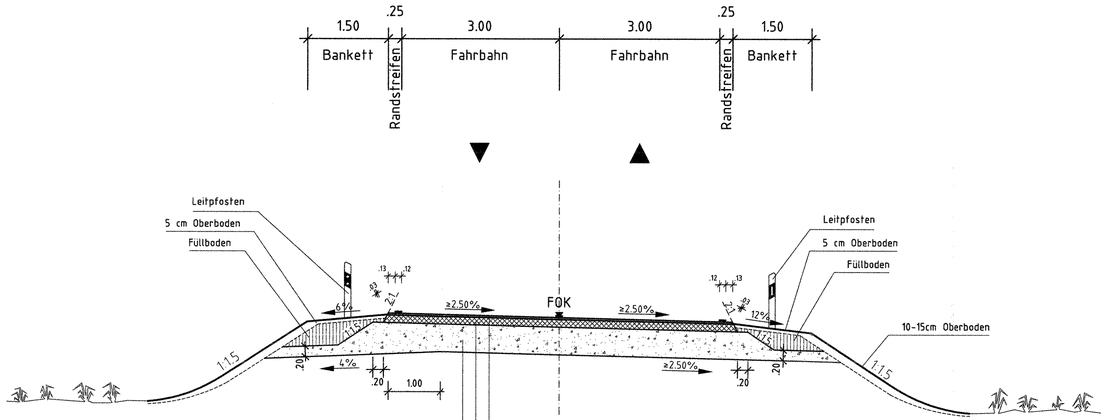

Oberbau

4	cm	Asphaltdeckschicht
14	cm	bit. Tragschicht
52	cm	Schottertragschicht / Frostschutzschicht
70	cm	Gesamtaufbau

RQ 9,5 mit Rad-/Gehweg

Bauklasse IV (Tafel 1, Zeile 1, gem. RStO 01)

M 1:50

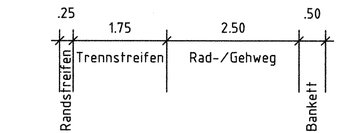

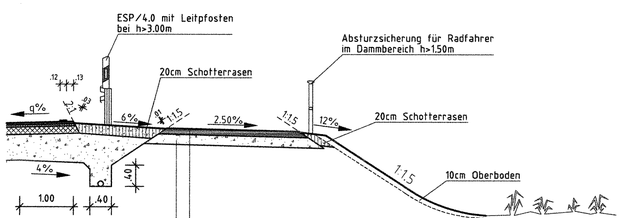

Oberbau

11	cm	Deckschicht
19	cm	Schottertragschicht
30	cm	Gesamtaufbau

Ausbau- und Neubaustrecke Stuttgart - Augsburg

DB

Bereich Wendlingen - Ulm

Planfeststellungsabschnitt 2.3 Albhochfläche

km 53,8+11 - km 75,2+50, im Bereich der Gemeinden Laichingen - Dornstadt

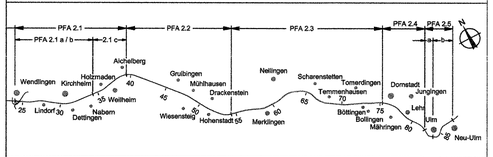

Geographische Codierung				Blattschnittcodierung						Organisatorische Codierung							
2.3	0	0	0 1	4	8	1	3	X	X	X	X	X	P	I	s	q	-	V	R	1	2	-	0
PFA	Bauabschnitt		Blattschnitt	Streckennummer				Bezirk					Phase	Planzeichen			Gewerk	Ebene	Planinhalt		Index	

Auftraggeber
DB ProjektBau GmbH
Niederlassung SüdWest
Projektzentrum Stuttgart
Möhringstraße 29
70191 Stuttgart
Tel. 07 11 / 2092 - 7700
Fax. 07 11 / 2092 - 7720

Planer - bearbeitet im Auftrag der DBProjektBau GmbH
ARGE OBERMEYER / IE-Consult
PLANEN + BERATEN GmbH
Hosenbergstraße 31
70178 Stuttgart
Tel. 0711 / 669 09 - 0
Fax 0711 / 669 09 - 99

Aufgestellt:
OBERMEYER PLANEN + BERATEN GmbH
Stuttgart, 09.09.2005

Regelquerschnitt

RQ 9,5

einbahnige Straße

	Datum	Name
Gezeichnet	03.03	Hul
Bearbeiter	03.03	Gis

Urheberschutz – Alle Rechte bei der DBProjektBau GmbH

Maßstab 1:50 2.58-37

Freigabe DBProjektBau GmbH
i.V.
Stuttgart, 23.09.2005

Ersatz für Plan-Nr. Phase Index
Ersetzt durch Plan-Nr.

Anlage Planfeststellungsunterlagen
Anlage DB 6.3
Blatt 1 von 4

Festgestellt mit Planfeststellungsbeschluss des Regierungspräsidiums Tübingen vom 12. November 2008, Az.: 15-3/0513.2-21/ DB NBS PFA 2.3 / A 8 Hohenstadt - Ulm-West

Plongröße: 0,65 m x 0,30 m

M:\14865-0\CAD\PS\4\QPB\01\4K00PR12_010.dwg