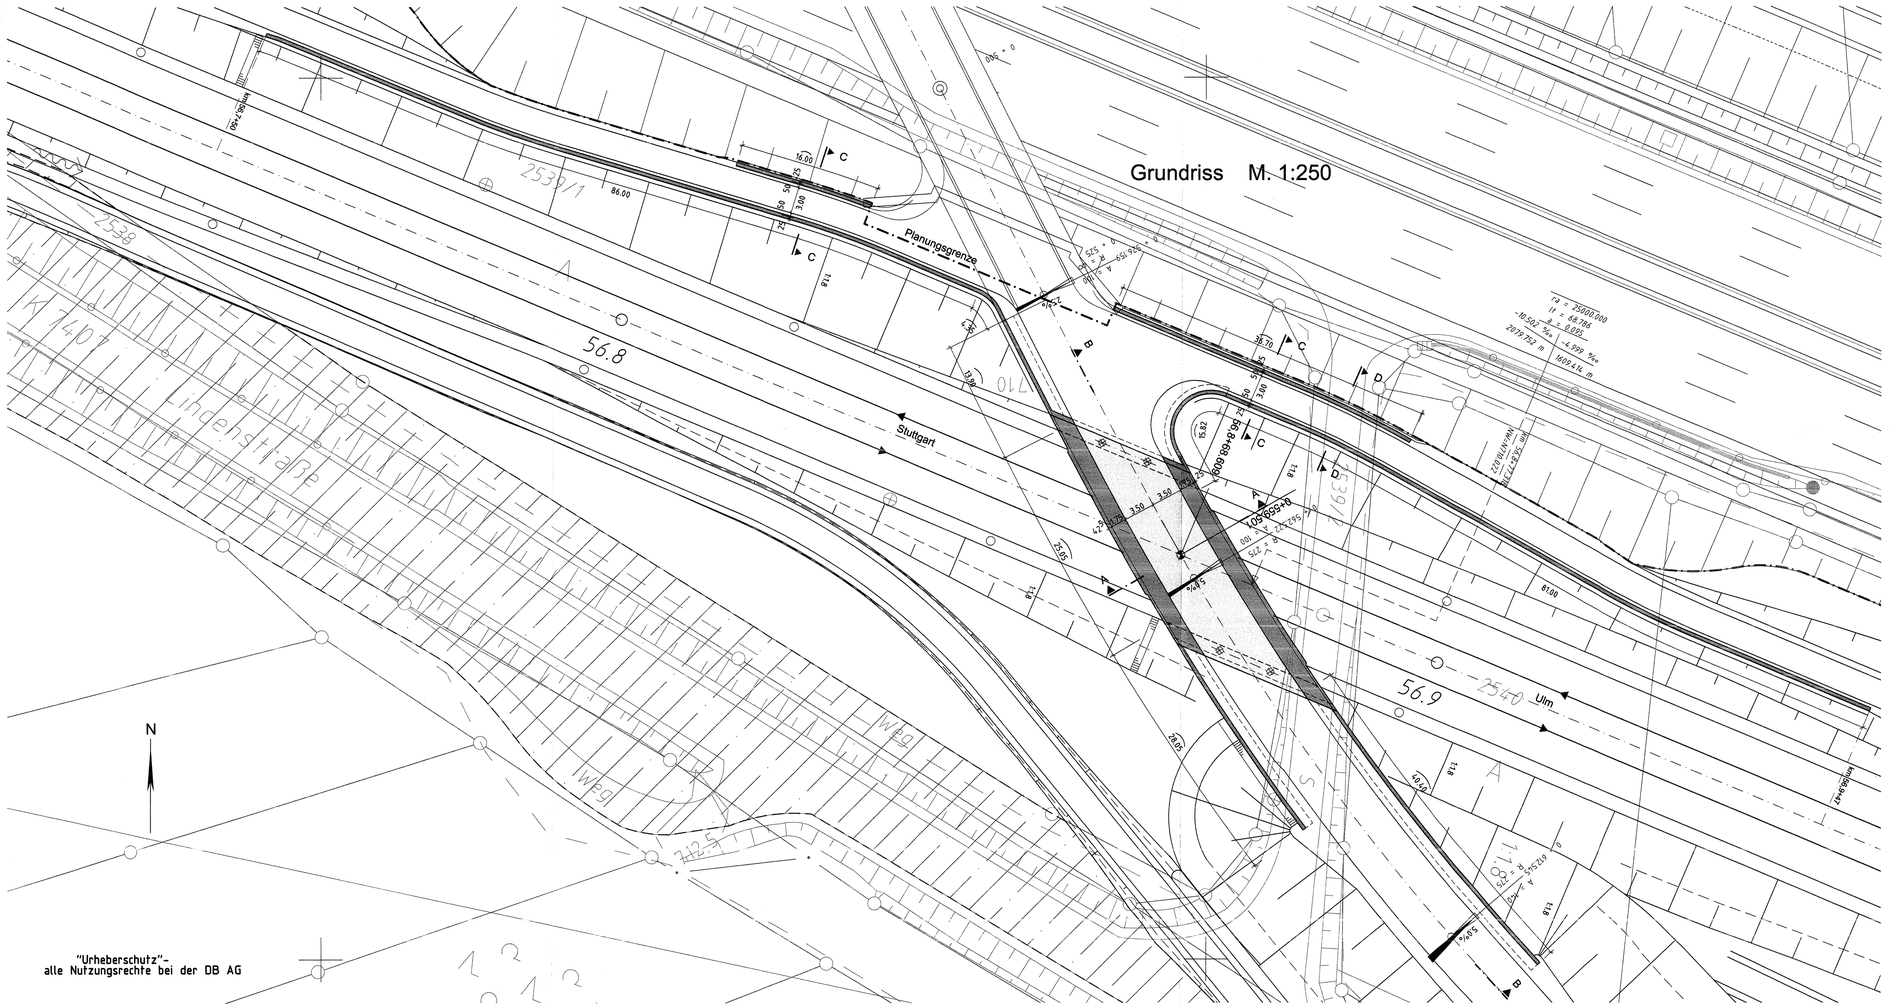

Brückenklasse : DIN- Fachbericht 101

Ausbau- und
Neubaustrecke
Stuttgart - Augsburg

DB

Bereich Wendlingen - Ulm

Planfeststellungsabschnitt 2.3 Albhochfläche
km 53,8+11 - km 75,250, im Bereich der Gemeinden Laichingen - Domstadt

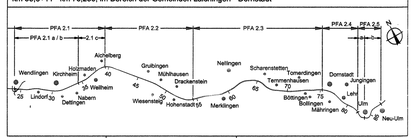

Geographische Codierung					Blattschnittcodierung			Organisatorische Codierung							
2.3	0	0	0	1	4	8	1	3	L	H	-	-	P	I	b	I	-	I	K	1	5	-	0
PFA	Bauabschnitt	Blattschnitt			Streckennummer			Bezirk					Phase	Planzeichen		Gewerk	Ebene	Planinhalt		Index		

Auftraggeber
DBProjektBau GmbH
Niederlassung Südwest
Projektbereich Stuttgart
Möhringer Str. 29
70191 Stuttgart
Tel. 07 11 / 2092 - 7720
Fax. 07 11 / 2092 - 7730

Planer - bearbeitet im Auftrag der
DBProjektBau GmbH
ARGE OBERMEYER / DE-Consult
PLANEN + BERATEN GmbH
Hasenbergstraße 31
70178 Stuttgart
Tel. 0711 / 669 09 - 0
Fax 0711 / 669 09 - 99

Aufgestellt:
OBERMEYER
PLANEN + BERATEN GmbH
Stuttgart, 09.09.2005

Strü Kreisstraße K7407		Datum	Name
BW 1	Gezeichnet	06/03	Gs
Grundriss	Bearbeitet	06/03	Wal
km 56,869	Maßstab	1:250	
Urheberschutz – Alle Rechte bei der DBProjektBau GmbH	Freigabe DBProjektBau GmbH		
~~NUR ZUR INFORMATION~~	i.V.		
	Stuttgart, den 23.09.2005		
247-01	Ersatz für Plan-Nr.	Index	
	Ersetzt durch Plan-Nr.	Index	
	Anlage Planfeststellungsunterlagen		
	Anlage DB 7.1		
	Blatt 1 von 22		

Plangröße: 1,16 m x 0,52 m

M:\14865\041\CAD\PLAT\ULB\4009K15_01C.dwg