Brückenklasse : DIN- Fachbericht 101

Ansicht M. 1:200

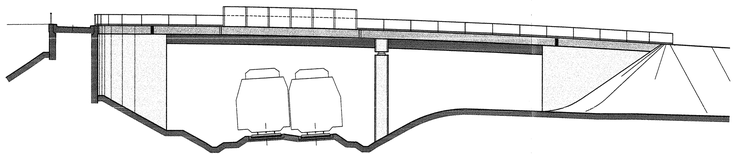

Schnitt A - A M. 1:200

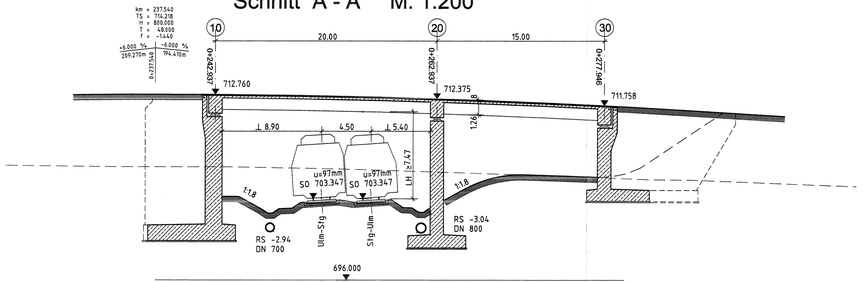

Schnitt B - B M. 1:100

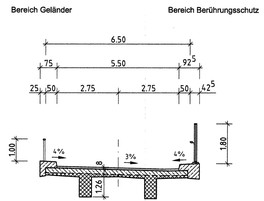

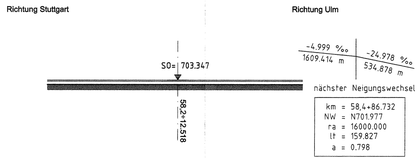

Schnitt C - C M. 1:100

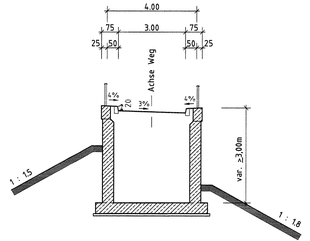

Schnitt D - D M. 1:100

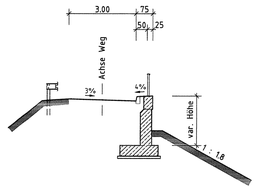

Ausbau- und Neubaustrecke Stuttgart - Augsburg

DB

Bereich Wendlingen - Ulm

Planfeststellungsabschnitt 2.3 Albhochfläche

km 53,8+11 - km 75,250, im Bereich der Gemeinden Laichingen - Dornstadt

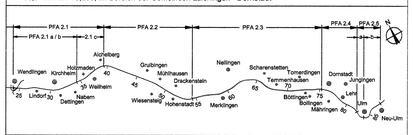

Geographische Codierung	Blattschnittcodierung	Organisatorische Codierung
2 3 0 0 0 3	4 8 1 3 L L - -	P L b q - L Q 3 5 - 0
PFA Baulosschritt Blattschnitt	Streckennummer Rechts	Phase Planschichten Gewerk Datei Planinhalt Index

Auftraggeber
DBProjektBau GmbH
Niederlassung Südwest
Projektzentrum Stuttgart
Heilbronner Straße 31
70191 Stuttgart
Tel. 07 11 / 2092 - 7200
Fax 07 11 / 2092 - 7730

Planer - bearbeitet im Auftrag der DBProjektBau GmbH
ARGE OBERMEYER / DE-Consult
PLANUNG + BERATEN GmbH
Heilbronner Straße 31
70178 Stuttgart
Tel. 0711 / 669 09 - 0
Fax 0711 / 669 09 - 99

Aufgestellt:
OBERMEYER PLANEN + BERATEN GmbH
Stuttgart, 09.09.2005

Strü Mühlweg
BW 3
Ansicht und Schnitte
Km 58,213

	Datum	Name
Gezeichnet	05.03	Frb-Gs
Bearbeiter	05.03	Nis

Maßstab 1:100; 1:200

Urheberschutz – Alle Rechte bei der DBProjektBau GmbH

NUR ZUR INFORMATION

247 - 06

Freigabe DBProjektBau GmbH
i.V.
Stuttgart, den 23.09.2005

Ersatz für Plan-Nr. Phase Index
Ersetzt durch Plan-Nr.

Anlage Planfeststellungsunterlagen
Anlage DB 7.1
Blatt 6 von 22

Plangröße: 1,16 m x 0,30 m

M:\148651\04\CAD\PFA3\LBA\460SPK35_030.DWG