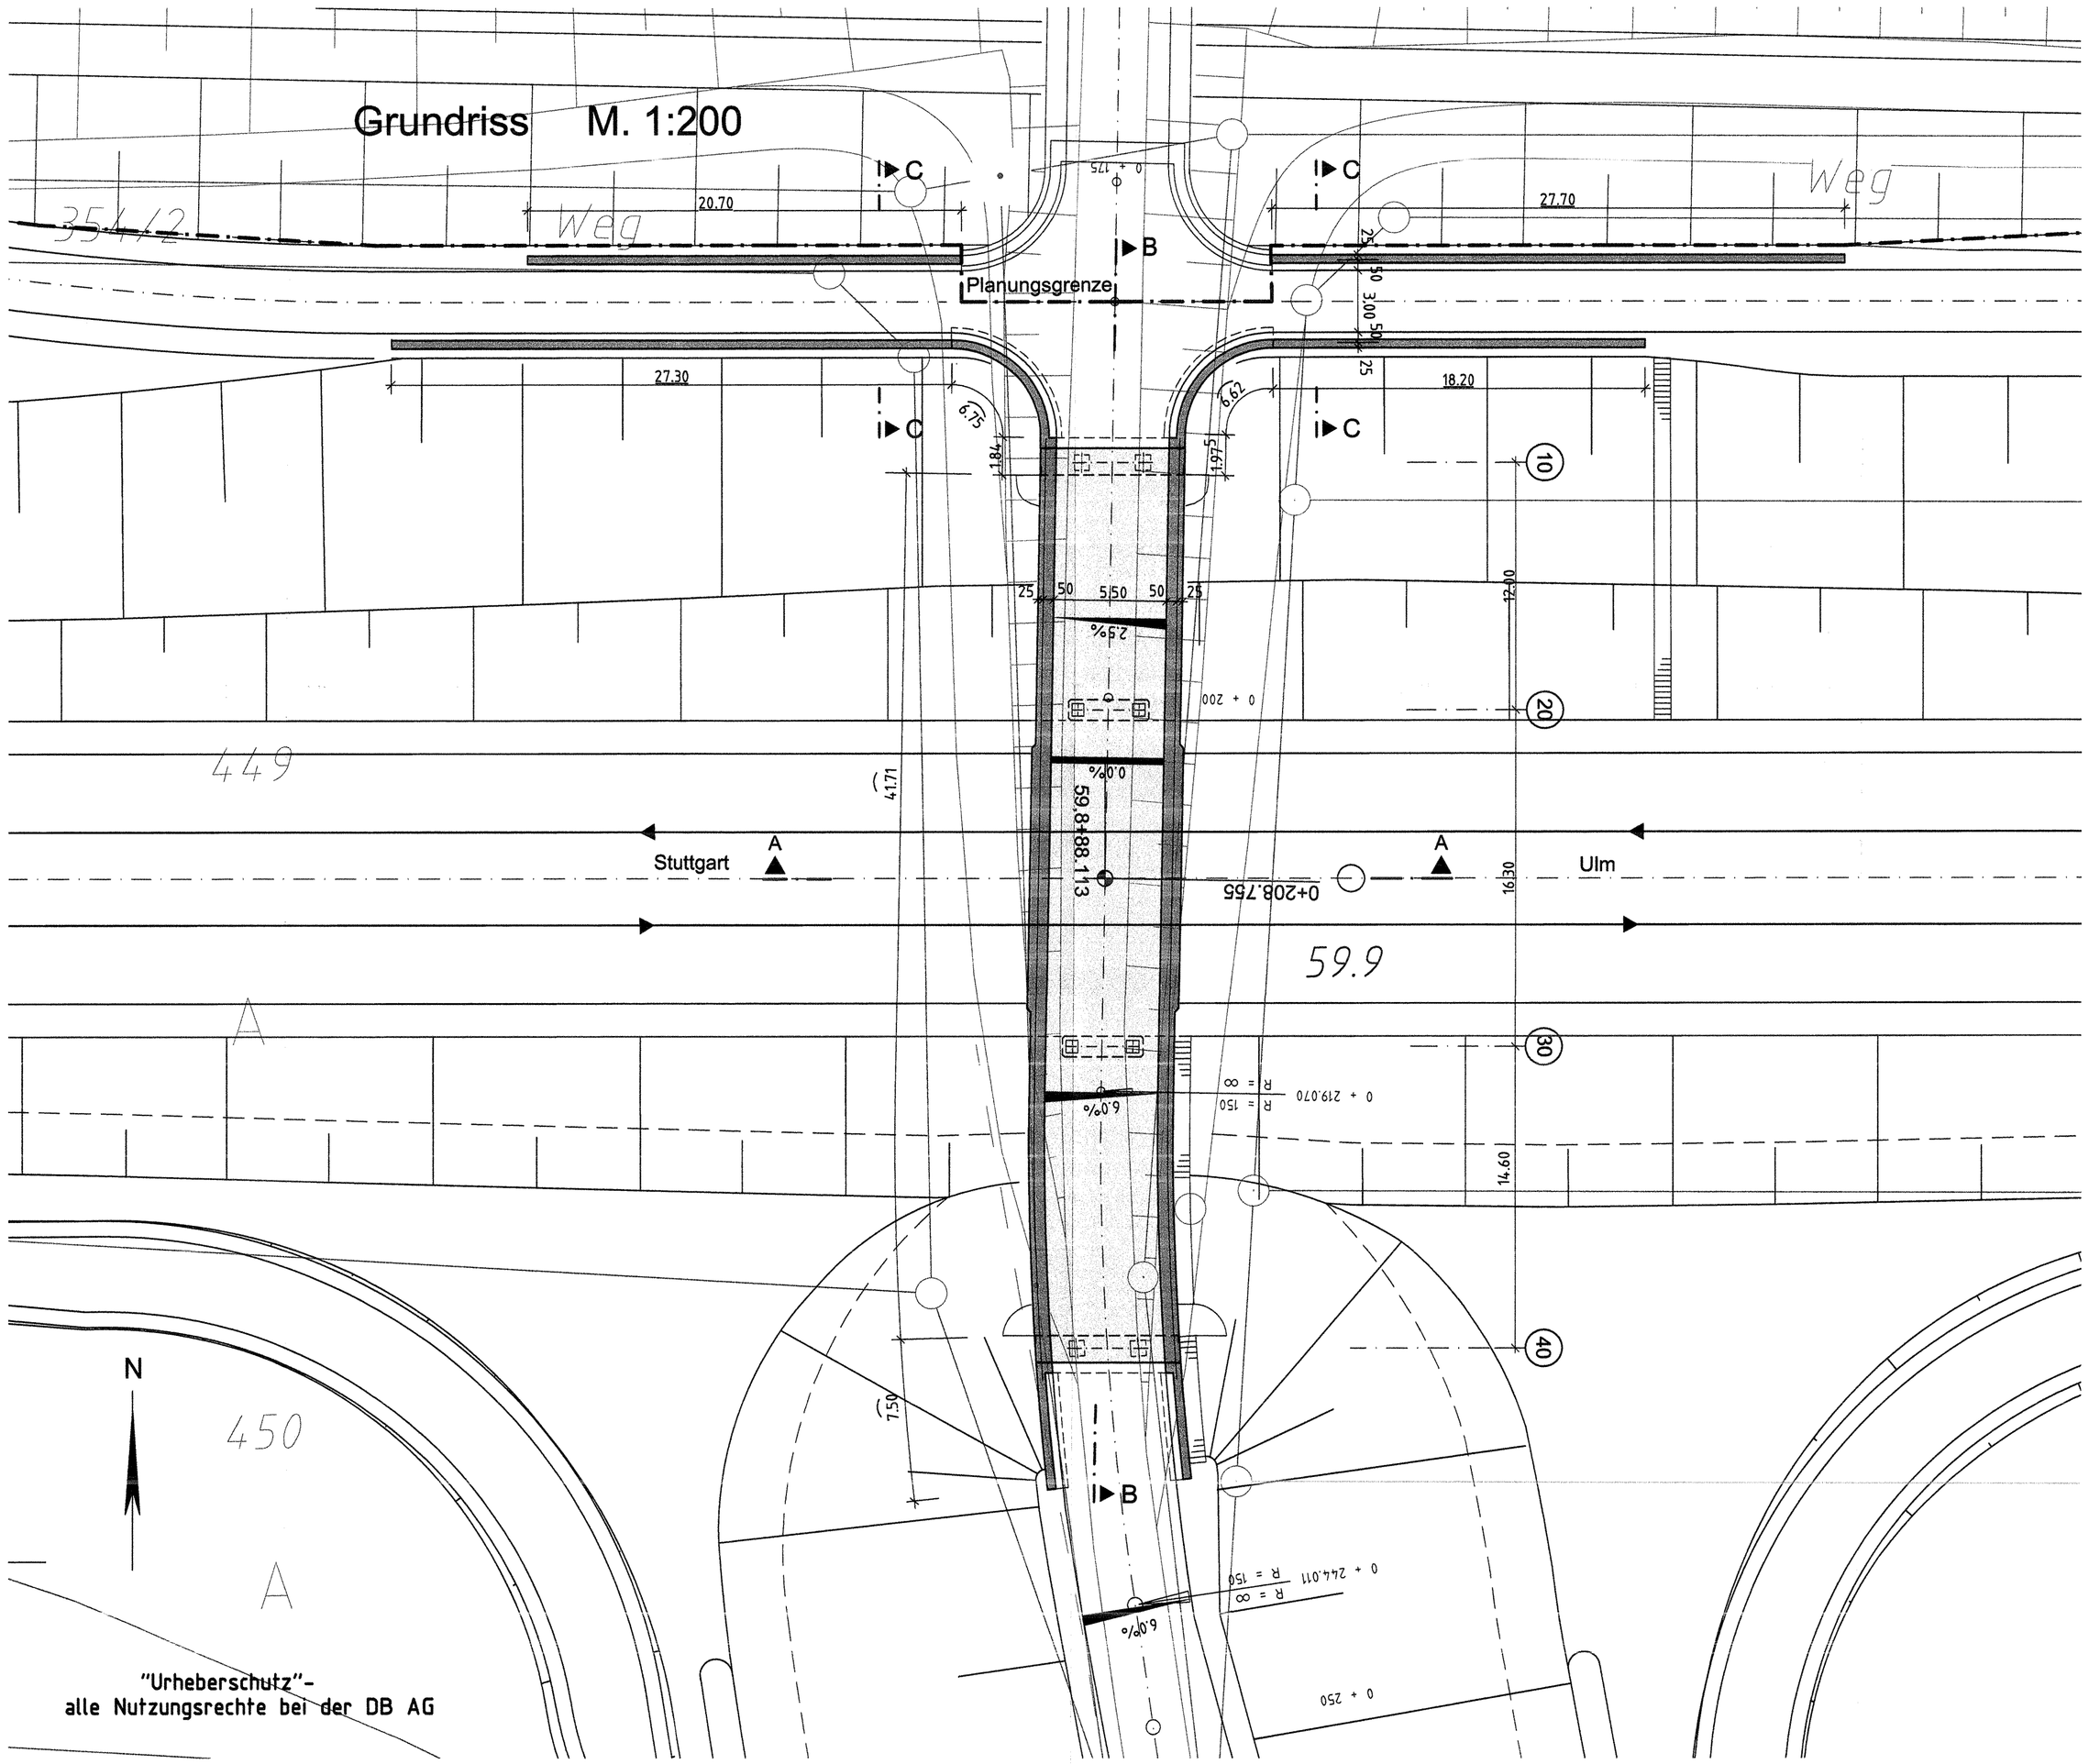

Brückenklasse : DIN- Fachbericht 101

Ausbau- und
Neubaustrecke
Stuttgart - Augsburg

DB

Bereich Wendlingen - Ulm

Planfeststellungsabschnitt 2.3 Albhochfläche
km 53,8+11 - km 75,250, im Bereich der Gemeinden Laichingen - Dornstadt

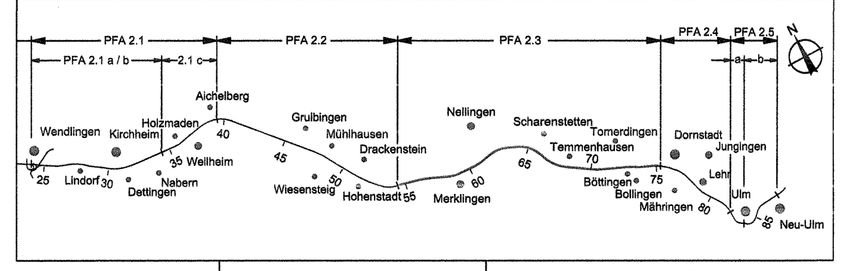

Geographische Codierung					Blattschnittcodierung						Organisatorische Codierung							
2.3	0	0	0	6	4	8	1	3	L	M	-	-	-	P	l	b	l	-	l	K	6	5	-	0
PFA	Bauabschnitt		Blattschnitt		Streckennummer				Bezirk					Phase	Planzeichen				Gewerk	Ebene	Planinhalt		Index	

Auftraggeber
DBProjektBau GmbH
Niederlassung Südwest
Projektzentrum Stuttgart
Möhlstraße 29
70191 Stuttgart
Tel. 07 11 / 2092 - 7700
Fax. 07 11 / 2092 - 7730

Planer - bearbeitet im Auftrag der DBProjektBau GmbH
ARGE OBERMEYER / DE-Consult
PLANEN + BERATEN GmbH
Hasenbergstraße 31
70178 Stuttgart
Tel. 0711 / 669 09 - 0
Fax 0711 / 669 09 - 99

Aufgestellt:
OBERMEYER
PLANEN + BERATEN GmbH
Stuttgart, 09.09.2005

Strü Hohe Aspenweg
BW 6
Grundriss
km 59,888

	Datum	Name
Gezeichnet	06/03	Gs
Bearbeiter	06/03	Nis

Maßstab 1:200

Urheberschutz - Alle Rechte bei der DBProjektBau GmbH

NUR ZUR INFORMATION

247-07

Freigabe DBProjektBau GmbH
i.V.
Stuttgart, den 23.09.2005

Ersatz für Plan-Nr. (Phase / Index)
Ersetzt durch Plan-Nr.

Anlage Planfeststellungsunterlagen
Anlage DB 7.1
Blatt 7 von 22

Plangröße: 0,78 m x 0,52 m

M:\14865\04\CAD\PI\A5\LIB\4100PK65_060.DWG