



|                                  |         |        |
|----------------------------------|---------|--------|
| Nr./Art der Änderung             | Datum   | Name   |
| A. Bauwerk um Rohweg verbreitert | 10/2006 | RE/MSA |

**Planfeststellungsabschnitt 2.3 Albhochfläche**  
 km 53,8+11 - km 75,250, im Bereich der Gemeinden Leichtingen - Dornstadt

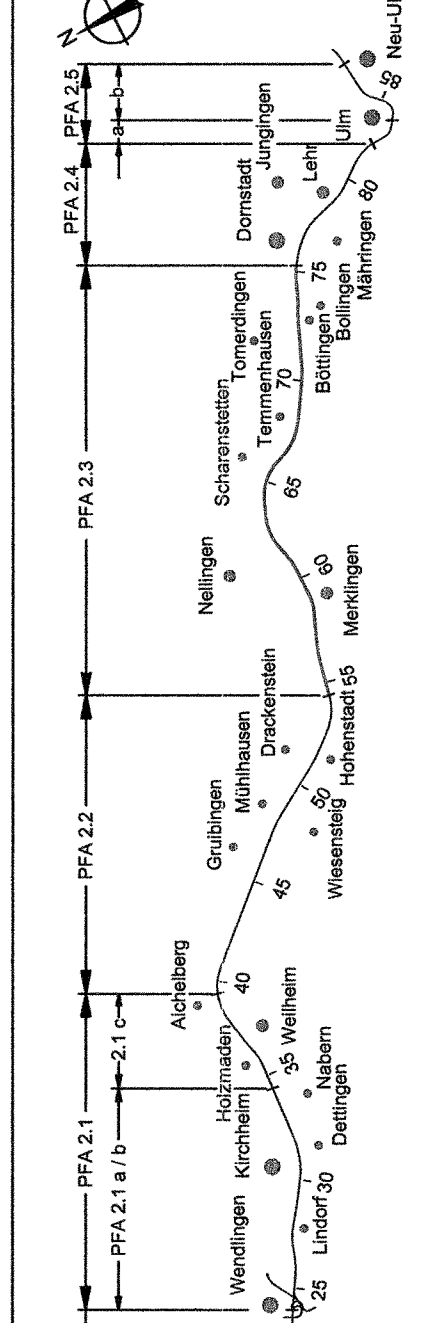

|  |   |  |
|--|---|--|
| <b>Geographische Codierung</b><br>2 3   0 0   0 8  | <b>Blattschnittcodierung</b><br>4 8   1 3   L S   - 5   | <b>Organisatorische Codierung</b><br>P   I   b   l   1   K   8   5   - 0 |
| <b>Auftraggeber</b><br>DB ProjektBau GmbH<br>Niederlassung Südwest<br>Postfach 10 00 10<br>70191 Stuttgart<br>Tel. 07 11 / 2092 - 7700<br>Fax. 07 11 / 2092 - 7750 | <b>Planer - bearbeitet im Auftrag der</b><br>DB ProjektBau GmbH<br>ARGE UEBERLEITER / IZ-Consult<br>Postfach 10 00 10<br>70191 Stuttgart<br>Tel. 07 11 / 688 09 - 0<br>Fax. 07 11 / 688 09 - 99 | <b>Aufgestellt:</b><br>DEE-Consult<br>Stuttgart, 10.10.2006              |

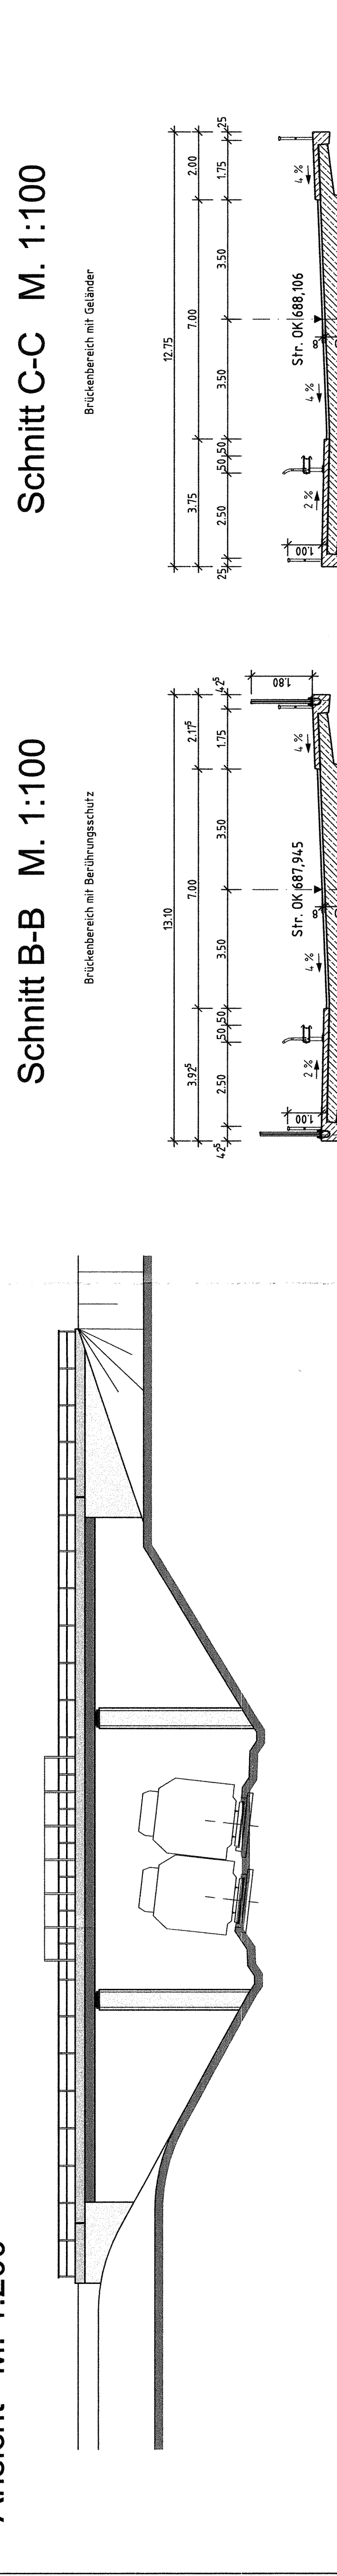

|  |   |  |
|--|---|--|
| <b>Geographische Codierung</b><br>2 3   0 0   0 8  | <b>Blattschnittcodierung</b><br>4 8   1 3   L S   - 5   | <b>Organisatorische Codierung</b><br>P   I   b   l   1   K   8   5   - 0 |
| <b>Auftraggeber</b><br>DB ProjektBau GmbH<br>Niederlassung Südwest<br>Postfach 10 00 10<br>70191 Stuttgart<br>Tel. 07 11 / 2092 - 7700<br>Fax. 07 11 / 2092 - 7750 | <b>Planer - bearbeitet im Auftrag der</b><br>DB ProjektBau GmbH<br>ARGE UEBERLEITER / IZ-Consult<br>Postfach 10 00 10<br>70191 Stuttgart<br>Tel. 07 11 / 688 09 - 0<br>Fax. 07 11 / 688 09 - 99 | <b>Aufgestellt:</b><br>DEE-Consult<br>Stuttgart, 10.10.2006              |

