


Bereich Wendlingen - Ulm


Planfeststellungsabschnitt 2.3 Albhochfläche
km 53,8+11 - km 75,250, im Bereich der Gemeinden Laichingen - Dornstadt

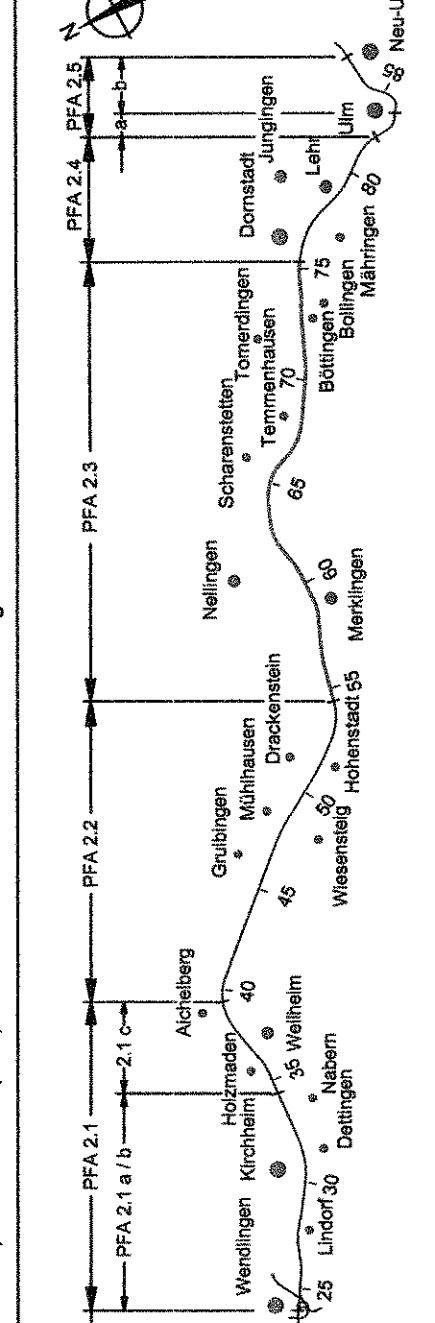

Geographische Codierung		Blattschnittcodierung		Organisatorische Codierung	
23	0003	48	13	P	l
PFA Baubereich Blattschnitt		Blatt Streifennummer		Phase Gewerk Ebene Planinhalt Index	
Auftraggeber DB ProjektBau GmbH Niederlassung Südwest Regierungspräsidium Tübingen vom 12. November 2005, Az.: 15-3/05/13.2-2/1 70191 Stuttgart Tel. 07 11 / 2092 - 7700 Fax. 07 11 / 2092 - 7750		Planer - bearbeitet im Auftrag der DB ProjektBau GmbH i.V. OBERMEYER PLANEN + BERATEN GmbH 70191 Stuttgart Tel. 07 11 / 689 09 - 0 Fax. 07 11 / 689 09 - 99		Aufgestellt: Stuttgart, 09.09.2005	

Eisenbahntunnel AS Merklingen BW 5 Draufsicht / Ansicht / Schnitt C km 58,8+91,0 bis 59,2+85		Datum	06.05	Name	Kun
Urheberschutz - Alle Rechte bei der DB ProjektBau GmbH		Bearbeiter	06.05	Wal	
NUR ZUR INFORMATION		Maßstab	1:250; 1:200		
i.V. <i>Wagner</i>		Freigabe DB ProjektBau GmbH			
Stuttgart, den 23.09.2005		Ersatz für Plan-Nr. [] Phase [] Index []			
Festgestellt mit Planfeststellungsbeschluss des Regierungspräsidiums Tübingen vom 12. November 2005, Az.: 15-3/05/13.2-2/1 DB NSS PFA 2.3 / A 6 Hohenstadt - Ulm-West		Anlage Planfeststellungsunterlagen			
Anlage DB 7.2		Blatt 8 von 15			

Ansicht Portal Ost M. 1:200

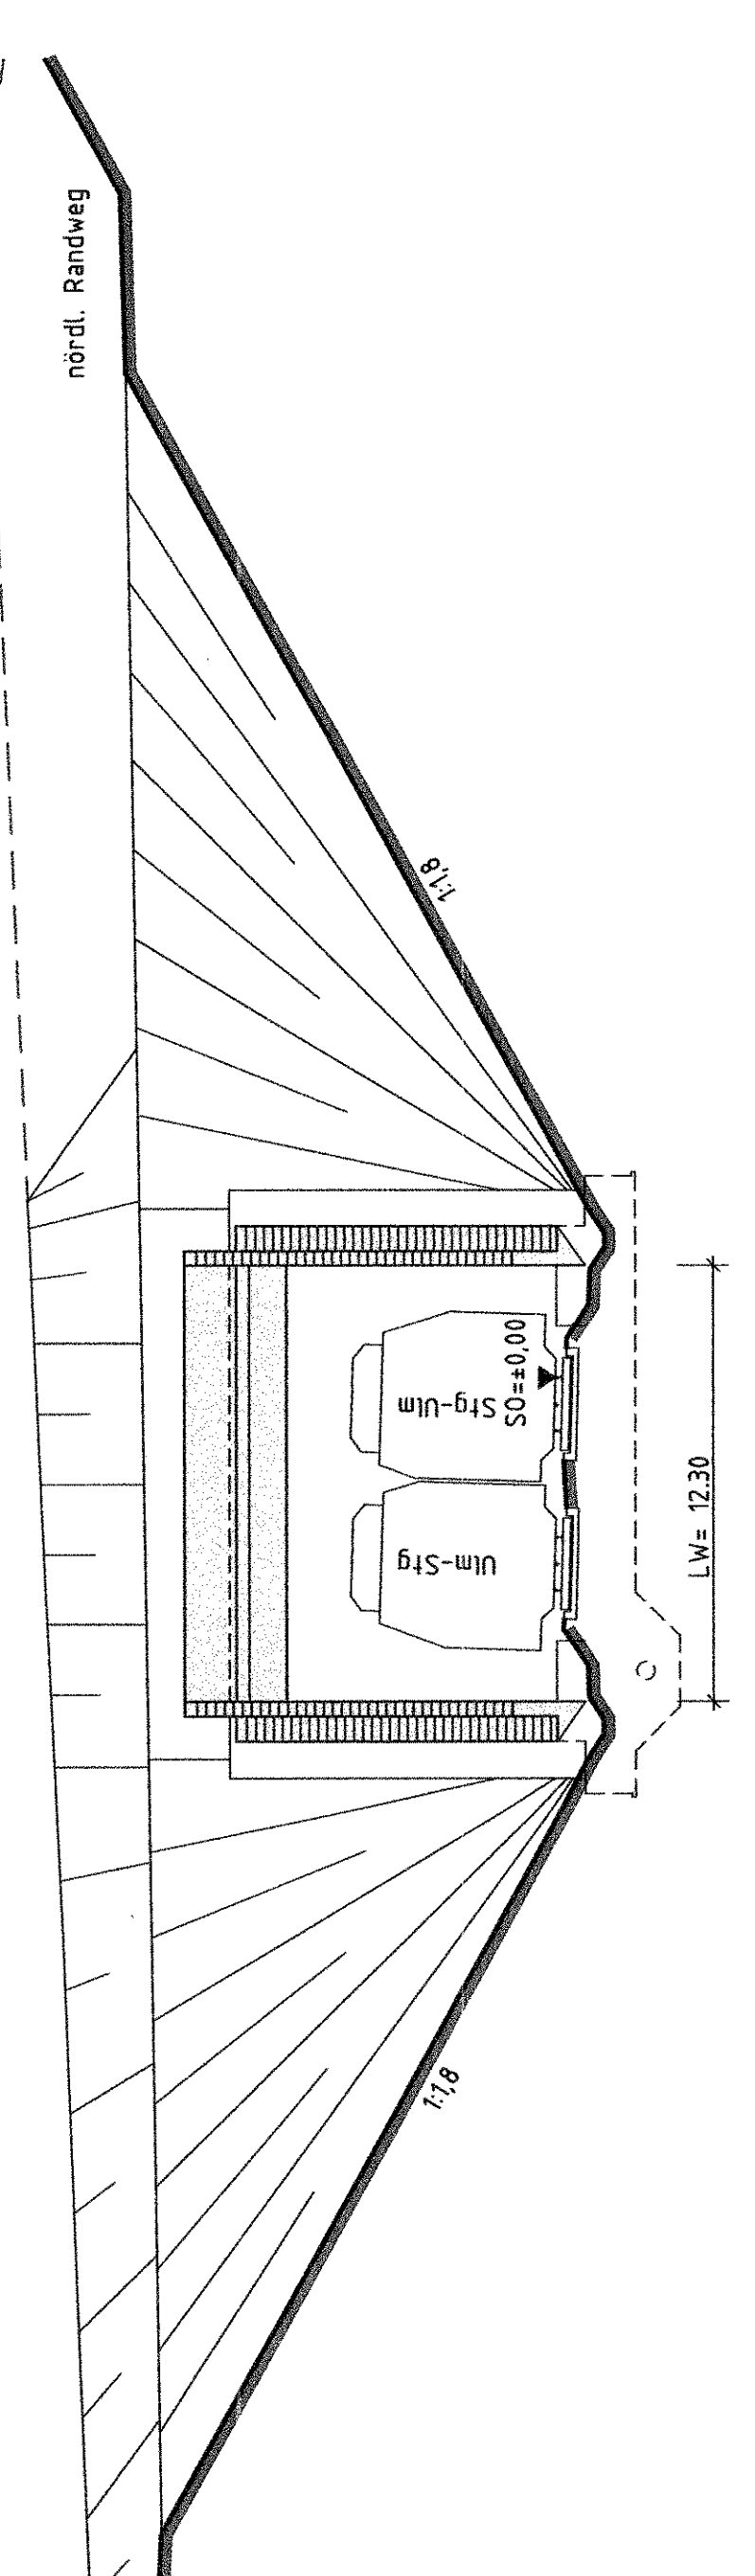

Längsschnitt C - C M. 1:200

