Ansicht M. 1:100

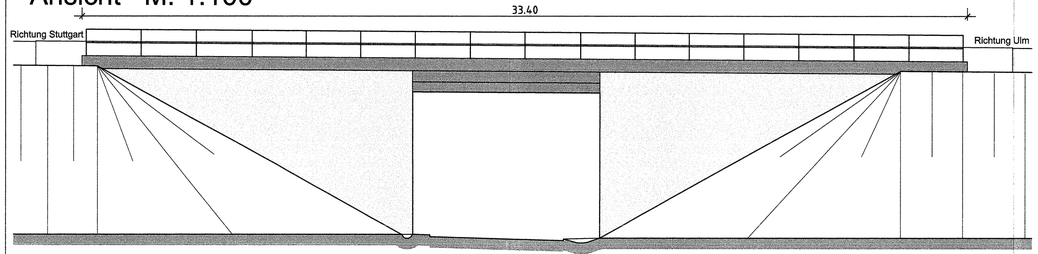

Schnitt A-A M. 1:100

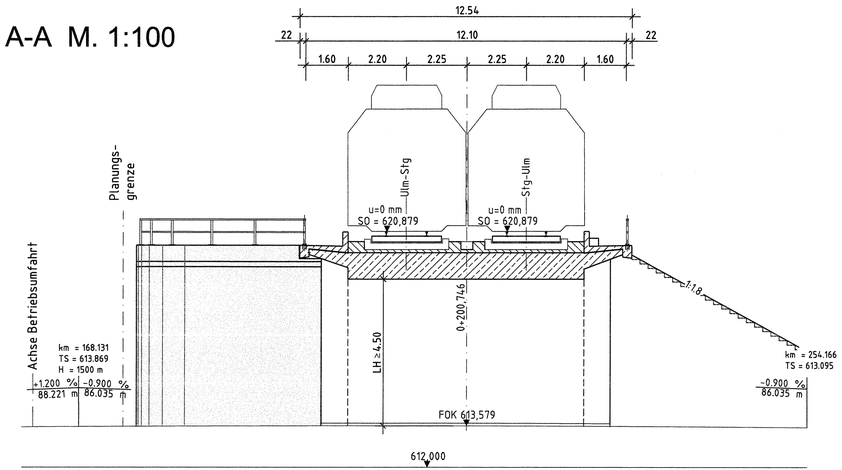

Schnitt B-B M. 1:100

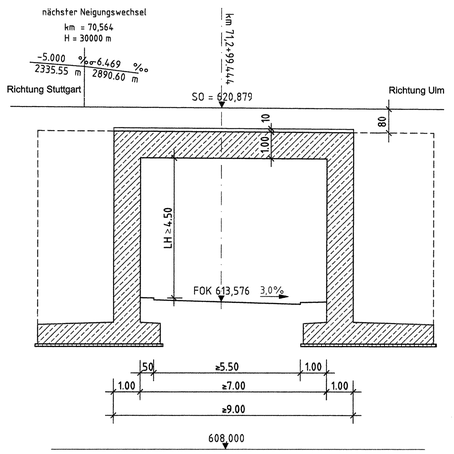

Brückenklasse: DIN-Fachbericht 101

Schnitt C-C M. 1:100

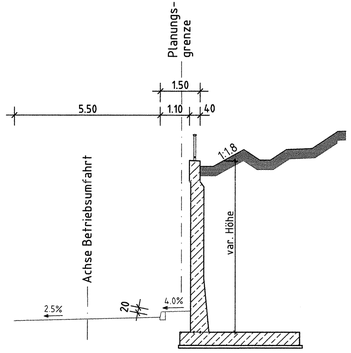

Schnitt D-D M. 1:100

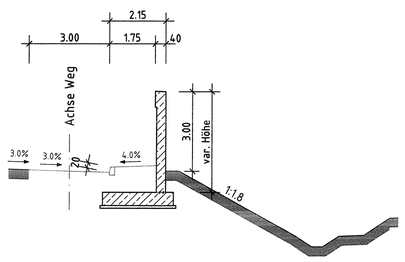

Ausbau- und
Neubaustrecke
Stuttgart - Augsburg

DB

Bereich Wendlingen - Ulm

Nr.	Art der Änderung	Datum	Name
A	Überbaubreite verkleinert	10/2006	RE/MSA

Planfeststellungsabschnitt 2.3 Albhochfläche

km 53,8+11 - km 75,250, im Bereich der Gemeinden Laichingen - Dornstadt

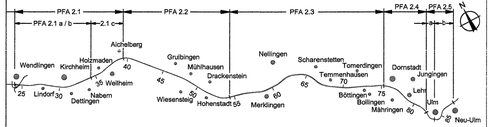

Geographische Codierung				Blattschnittcodierung				Organisatorische Codierung							
2.3	0	0	0 4	4 8 1 3	L	Z	- 5	P	I b I	I	Q 4 K	-	0
PFA	Bauabschnitt	Blattschnitt		Streckennummer		Bezirk		Phase	Planzeichen	Gewerk	Ebene	Planinhalt	Index

Auftraggeber	Ersetzt :	Planer – bearbeitet im Auftrag der DBProjektBau GmbH	Aufgestellt:
DB ProjektBau GmbH Niederlassung Südwest Projektzentrum Stuttgart Mörikestraße 29 70191 Stuttgart Tel. 07 11 / 2092 – 7700 Fax. 07 11 / 2092 – 7730	Anlage DB 7.3 Blatt 8 von 12	ARGE OBERMEYER / DE-Consult PLANEN + BERATEN GmbH Hasenbergstraße 31 70178 Stuttgart Tel. 0711 / 669 00 – 0 Fax 0711 / 669 00 – 99	DE-Consult Stuttgart, 10.10.2006

EÜ über Kuhbergweg

BW 18

Ansicht und Schnitte

km 71,299

	Datum	Name
Gezeichnet	08/03	BET
Bearbeiter	11/03	BET

Urheberschutz – Alle Rechte bei der DBProjektBau GmbH

Maßstab 1:100 286-07

REGIERUNGSPRÄSIDIUM TÜBINGEN

Festgestellt mit
Planfeststellungsbeschluss des
Regierungspräsidiums Tübingen vom
12. November 2008, Az.: 15-3/0513.2-21/
DB NBS PFA 2.3 / A 8 Hohenstadt - Ulm-West

~~NUR ZUR INFORMATION~~

Freigabe DBProjektBau GmbH

i.V.

Stuttgart, den 23.10.2006

Ersatz für Plan-Nr. | Phase | Index

Ersetzt durch Plan-Nr.

Anlage Planfeststellungsunterlagen

Anlage DB 7.3

Blatt 8A von 12

Plangröße: 0,97 m x 0,30 m