Ansicht M. 1:200

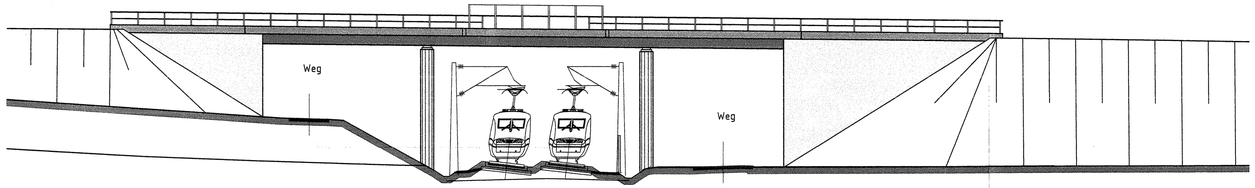

Schnitt A-A M. 1:200

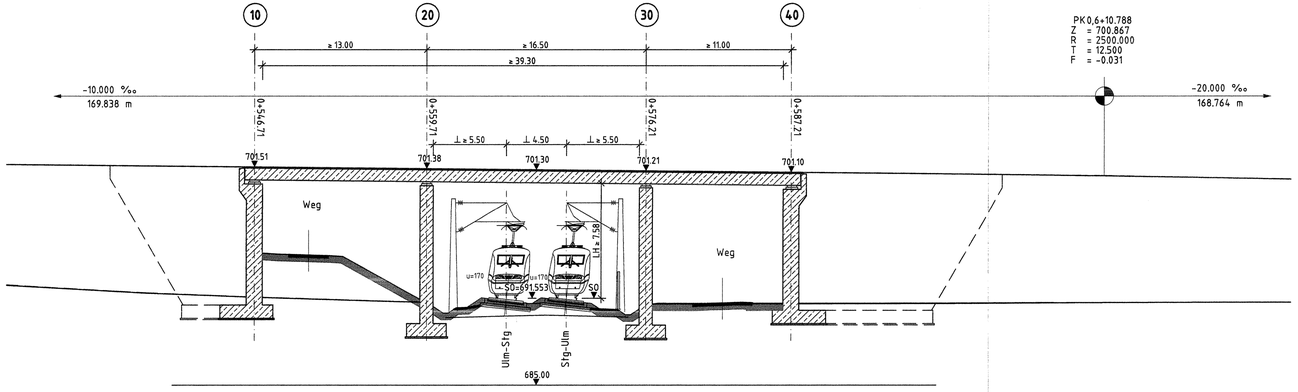

Schnitt B-B M. 1:50

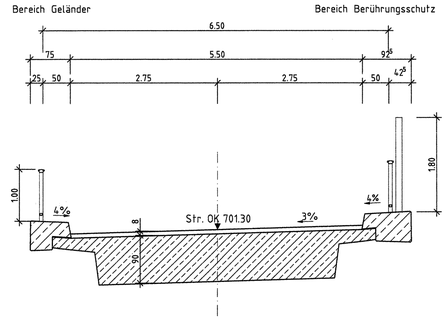

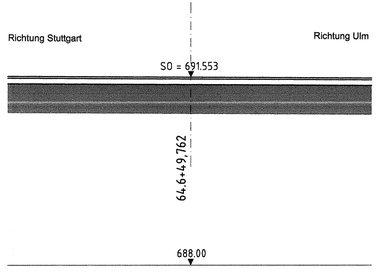

Brückenklasse: DIN-Fachbericht 101

Ausbau- und Neubaustrecke Stuttgart - Augsburg

DB

Bereich Wendlingen - Ulm

Nr.	Art der Änderung	Datum	Name
A	Lageänderung / Änderung in Wirtschaftswegüberführung	10/2006	REI/MSA

Planfeststellungsabschnitt 2.3 Albhochfläche

km 53,8+11 - km 75,250, im Bereich der Gemeinden Laichingen - Dornstadt

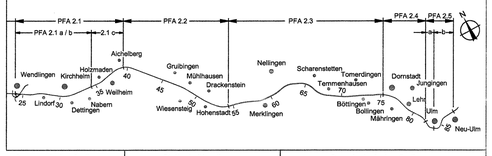

Geographische Codierung	Blattschnittcodierung	Organisatorische Codierung
2.3 (Nr.) 0 0 (Bauabschnitt) 0 2 (Blattschnitt)	4 8 1 3 (Streckennummer) L R (Bezirk) - 5	P (Phase) I b I (Planzeichen) I Q 2 5 (Gewerk, Ebene, Planinhalt) - 0 (Index)

Auftraggeber
DB ProjektBau GmbH
Niederlassung Südwest
Projektzentrum Stuttgart
Mönchstraße 29
70191 Stuttgart
Tel. 07 11 / 2092 - 7700
Fax. 07 11 / 2092 - 7730

Ersetzt: Anlage DB 7.4 Blatt 3 von 3

Planer – bearbeitet im Auftrag der DBProjektBau GmbH
ARGE OBERMEYER / DE-Consult
PLANEN + BERATEN GmbH
Rosenbergstraße 31
70178 Stuttgart
Tel. 0711 / 669 09 - 0
Fax 0711 / 669 09 - 99

Aufgestellt: DE-Consult
Stuttgart, 10.10.2006

StrÜ Wanneweg
BW 10
Ansicht und Schnitte
km 64,6+49

	Datum	Name
Gezeichnet	11/06	MSA
Bearbeiter	11/06	REI 286-13

Maßstab 1:200, 1:50

Urheberschutz – Alle Rechte bei der DBProjektBau GmbH

Freigabe DBProjektBau GmbH
i.V.
Stuttgart, den 23.10.2006

REGIERUNGSPRÄSIDIUM TÜBINGEN

Festgestellt mit Planfeststellungsbeschluss des Regierungspräsidiums Tübingen vom 12. November 2008, Az.: 15-3/0513.2-21/ DB NBS PFA 2.3 / A 8 Hohenstadt - Ulm-West

~~NUR ZUR INFORMATION~~

Ersatz für Plan-Nr. (Phase / Index)
Ersetzt durch Plan-Nr.

Anlage Planfeststellungsunterlagen
Anlage DB 7.4
Blatt 3A von 3

Plangröße: 0,97 m x 0,42 m