Längsschnitt M. 1:500

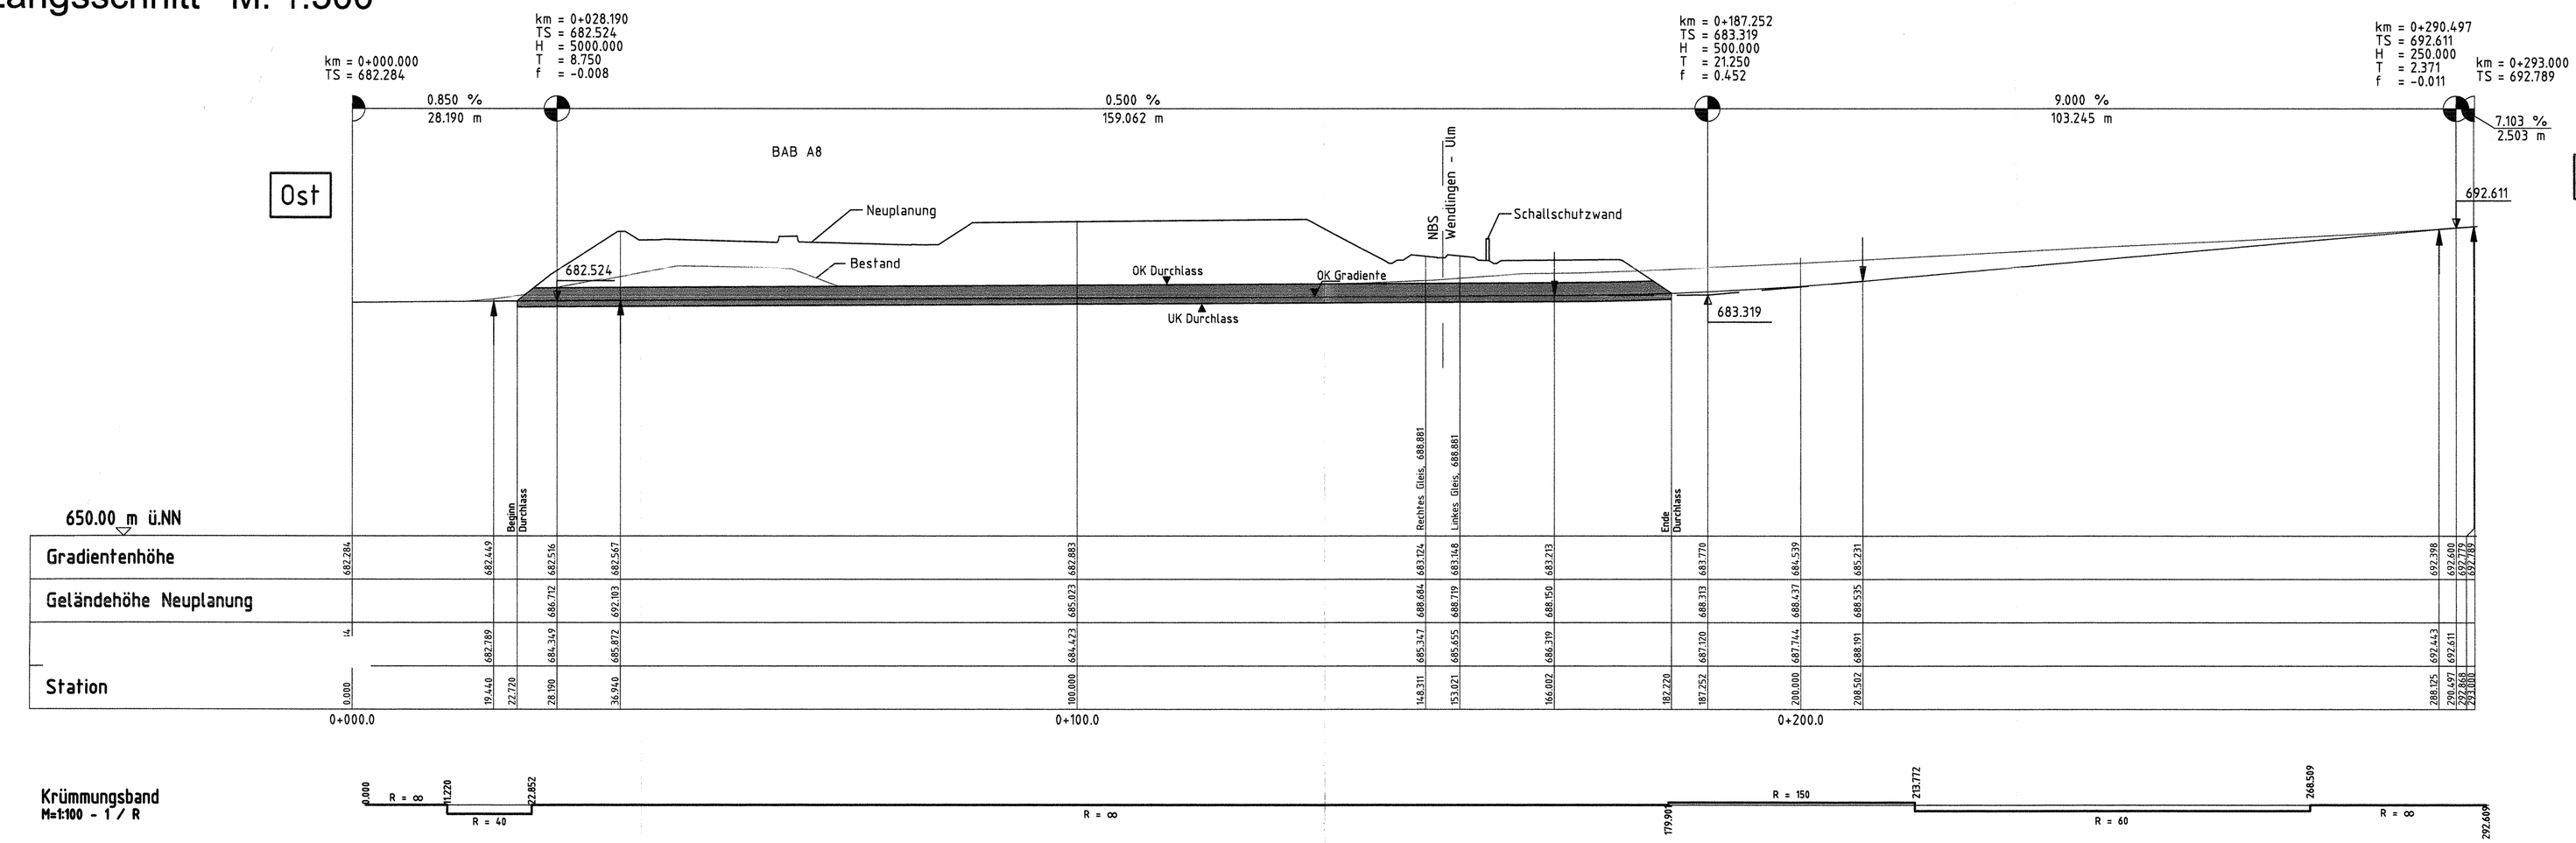

Querschnitt A-A M. 1:50

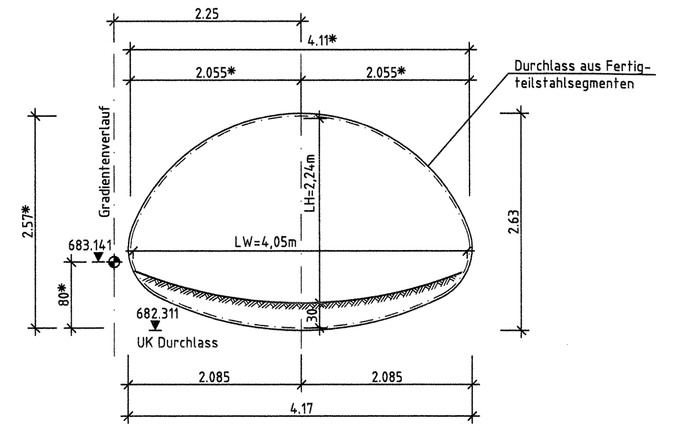

Draufsicht M. 1:500

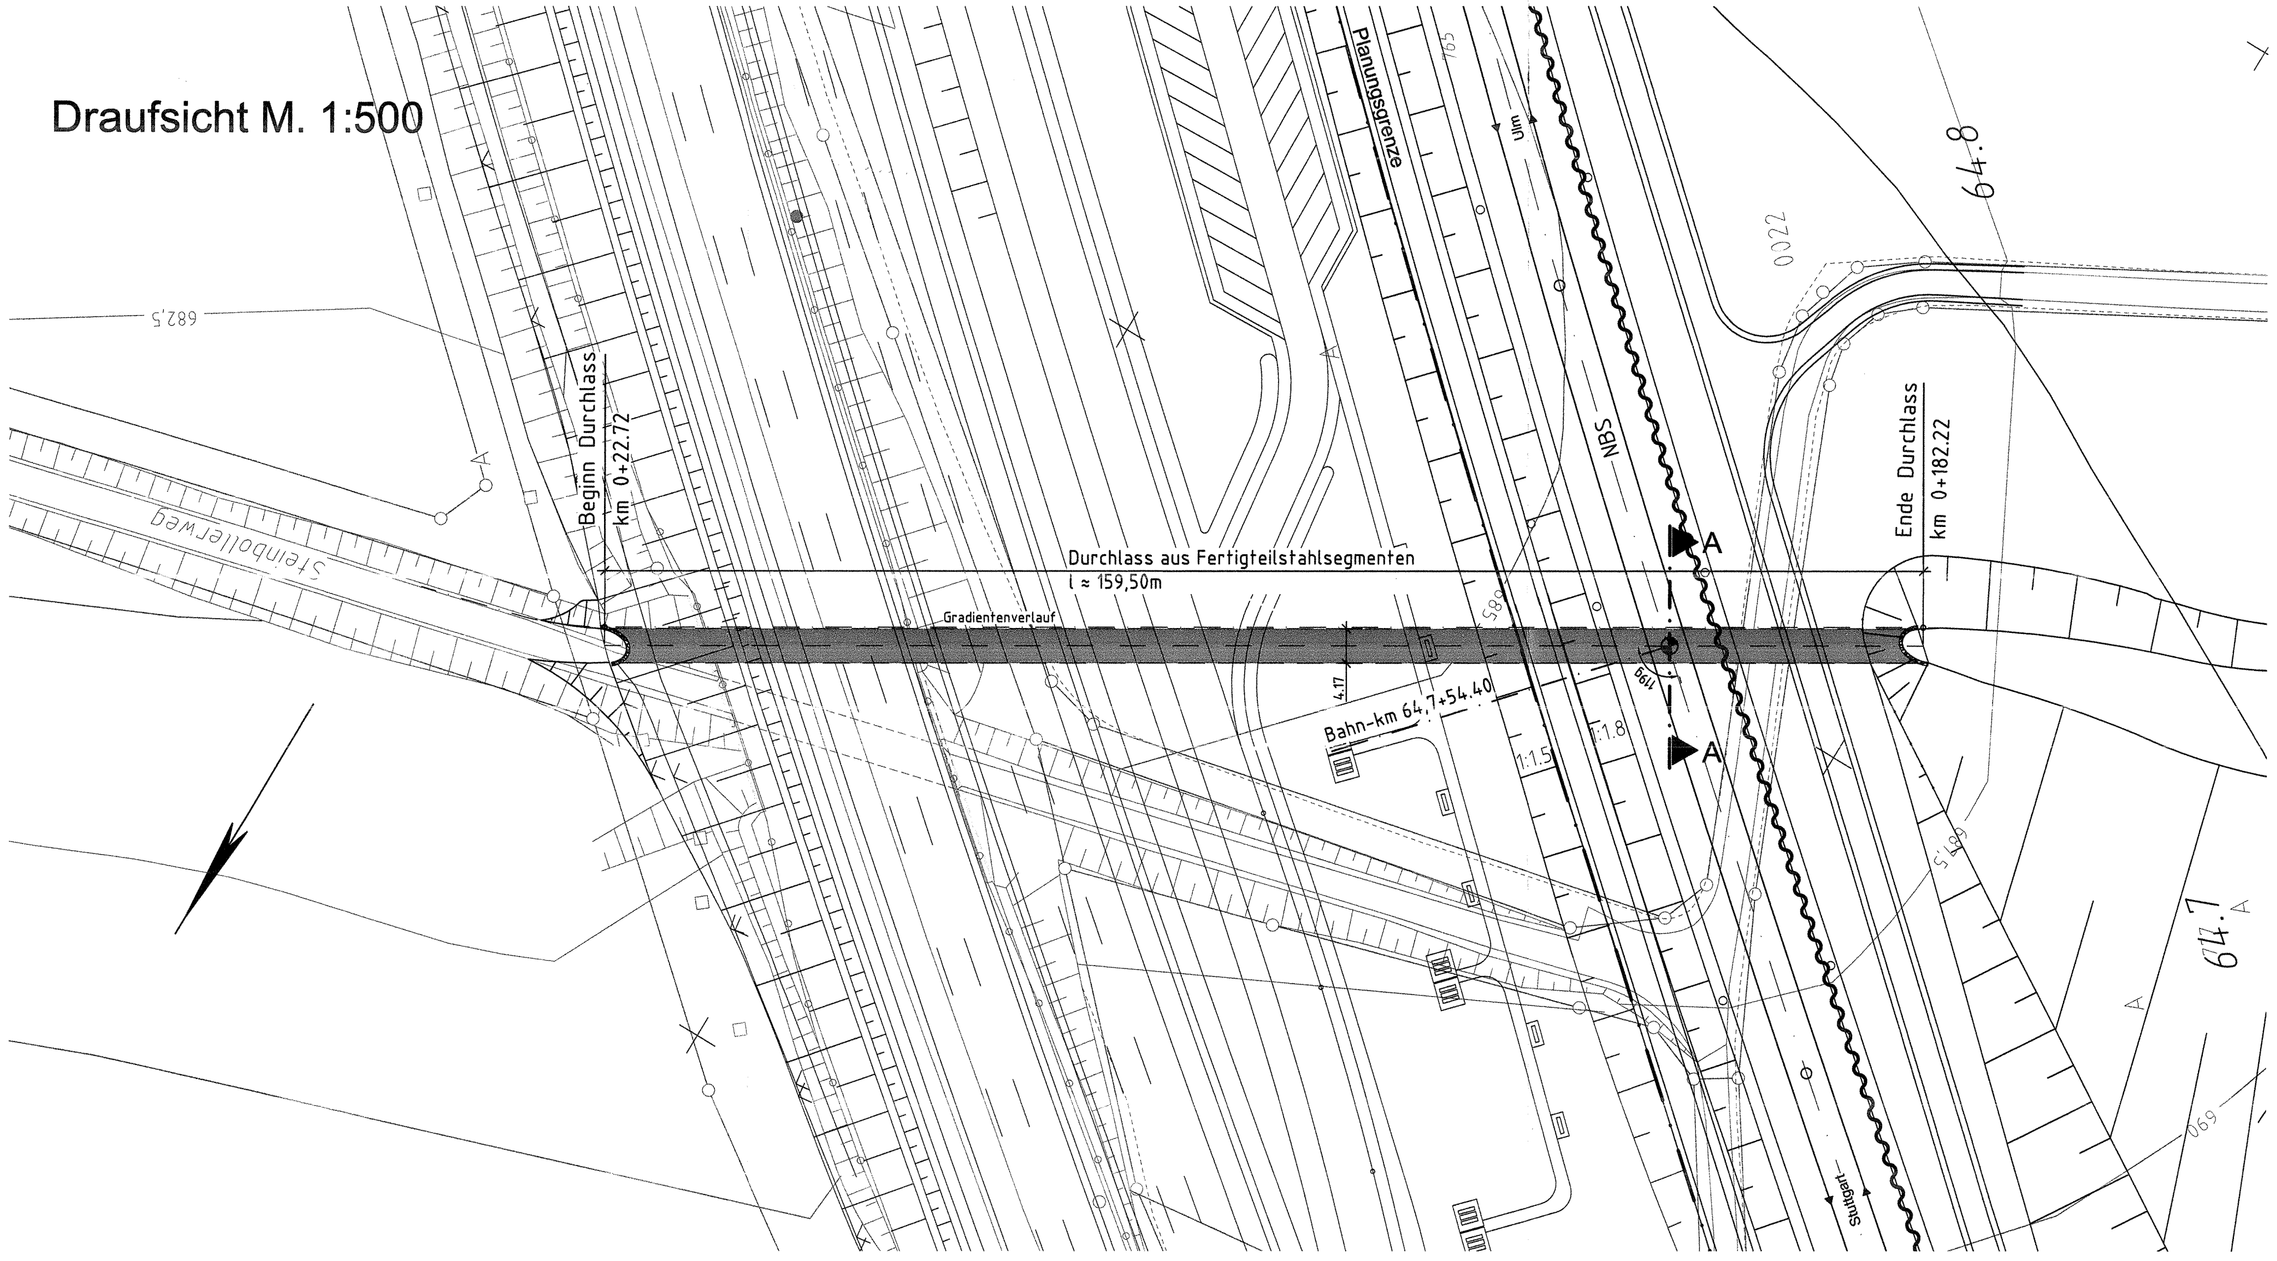

Ausbau- und Neubaustrecke Stuttgart - Augsburg

DB

Bereich Wendlingen - Ulm

Nr.	Art der Änderung	Datum	Name
B	Fledermausdurchlass Wanneweg	05/2008	REI/MSA

Planfeststellungsabschnitt 2.3 Albhochfläche

km 53,8+11 - km 75,250, im Bereich der Gemeinden Laichingen - Dornstadt

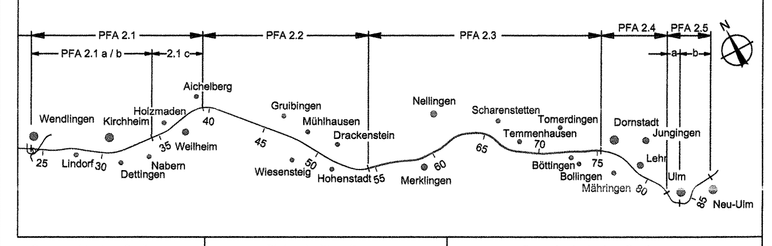

Geographische Codierung	Blattschnittcodierung	Organisatorische Codierung
23 (PFA) 00 (Bauabschnitt) 13 (Blattschnitt)	4813LS-5 (Streckennummer / Bezirk)	P15I (Phase / Planzeichen) IDD1 (Gewerk / Ebene / Planinhalt) -0 (Index)

Auftraggeber
DB ProjektBau GmbH
Niederlassung Südwest
Projektzentrum Stuttgart
Möhringer Straße 29
70191 Stuttgart
Tel. 07 11 / 2092 - 7700
Fax. 07 11 / 2092 - 7730

Planer – bearbeitet im Auftrag der DBProjektBau GmbH
ARGE OBERMEYER / DE-Consult
FLINTA + BENZIN GmbH
Hasenbergstraße 31
70178 Stuttgart
Tel. 0711 / 669 09 - 0
Fax 0711 / 669 09 - 99

Aufgestellt: DB International

Stuttgart, 05.05.2008

Fledermausdurchlass Wanneweg

BW 5.89B
Lageplan und Schnitte
Bahn-km 64,7+54.40

	Datum	Name
Gezeichnet	03/08	MSA
Bearbeiter	03/08	REI
Maßstab	1:500	286-17

Urheberschutz – Alle Rechte bei der DBProjektBau GmbH

Freigabe DBProjektBau GmbH

gez. i.V. Märtterer

Stuttgart, den 23.05.2008

Regierungspräsidium Tübingen

Festgestellt mit Planfeststellungsbeschluss des Regierungspräsidiums Tübingen vom 12. November 2008, Az.: 16-3/0513.2-21/ DB NBS PFA 2.3 / A 8 Hohenstadt - Ulm-West

~~NUR ZUR INFORMATION~~

Ersatz für Plan-Nr. | Phase | Index
Ersetzt durch Plan-Nr.

Anlage Planfeststellungsunterlagen

Anlage DB 7.4

Blatt 4B von 5

Plangröße: 0,97 m x 0,594 m

R:\PT2008\Ulm\Ab_2008\LP_Wanneweg\dwg / Blatt_ges
21.04.2008 09:20 mauthner @16.24