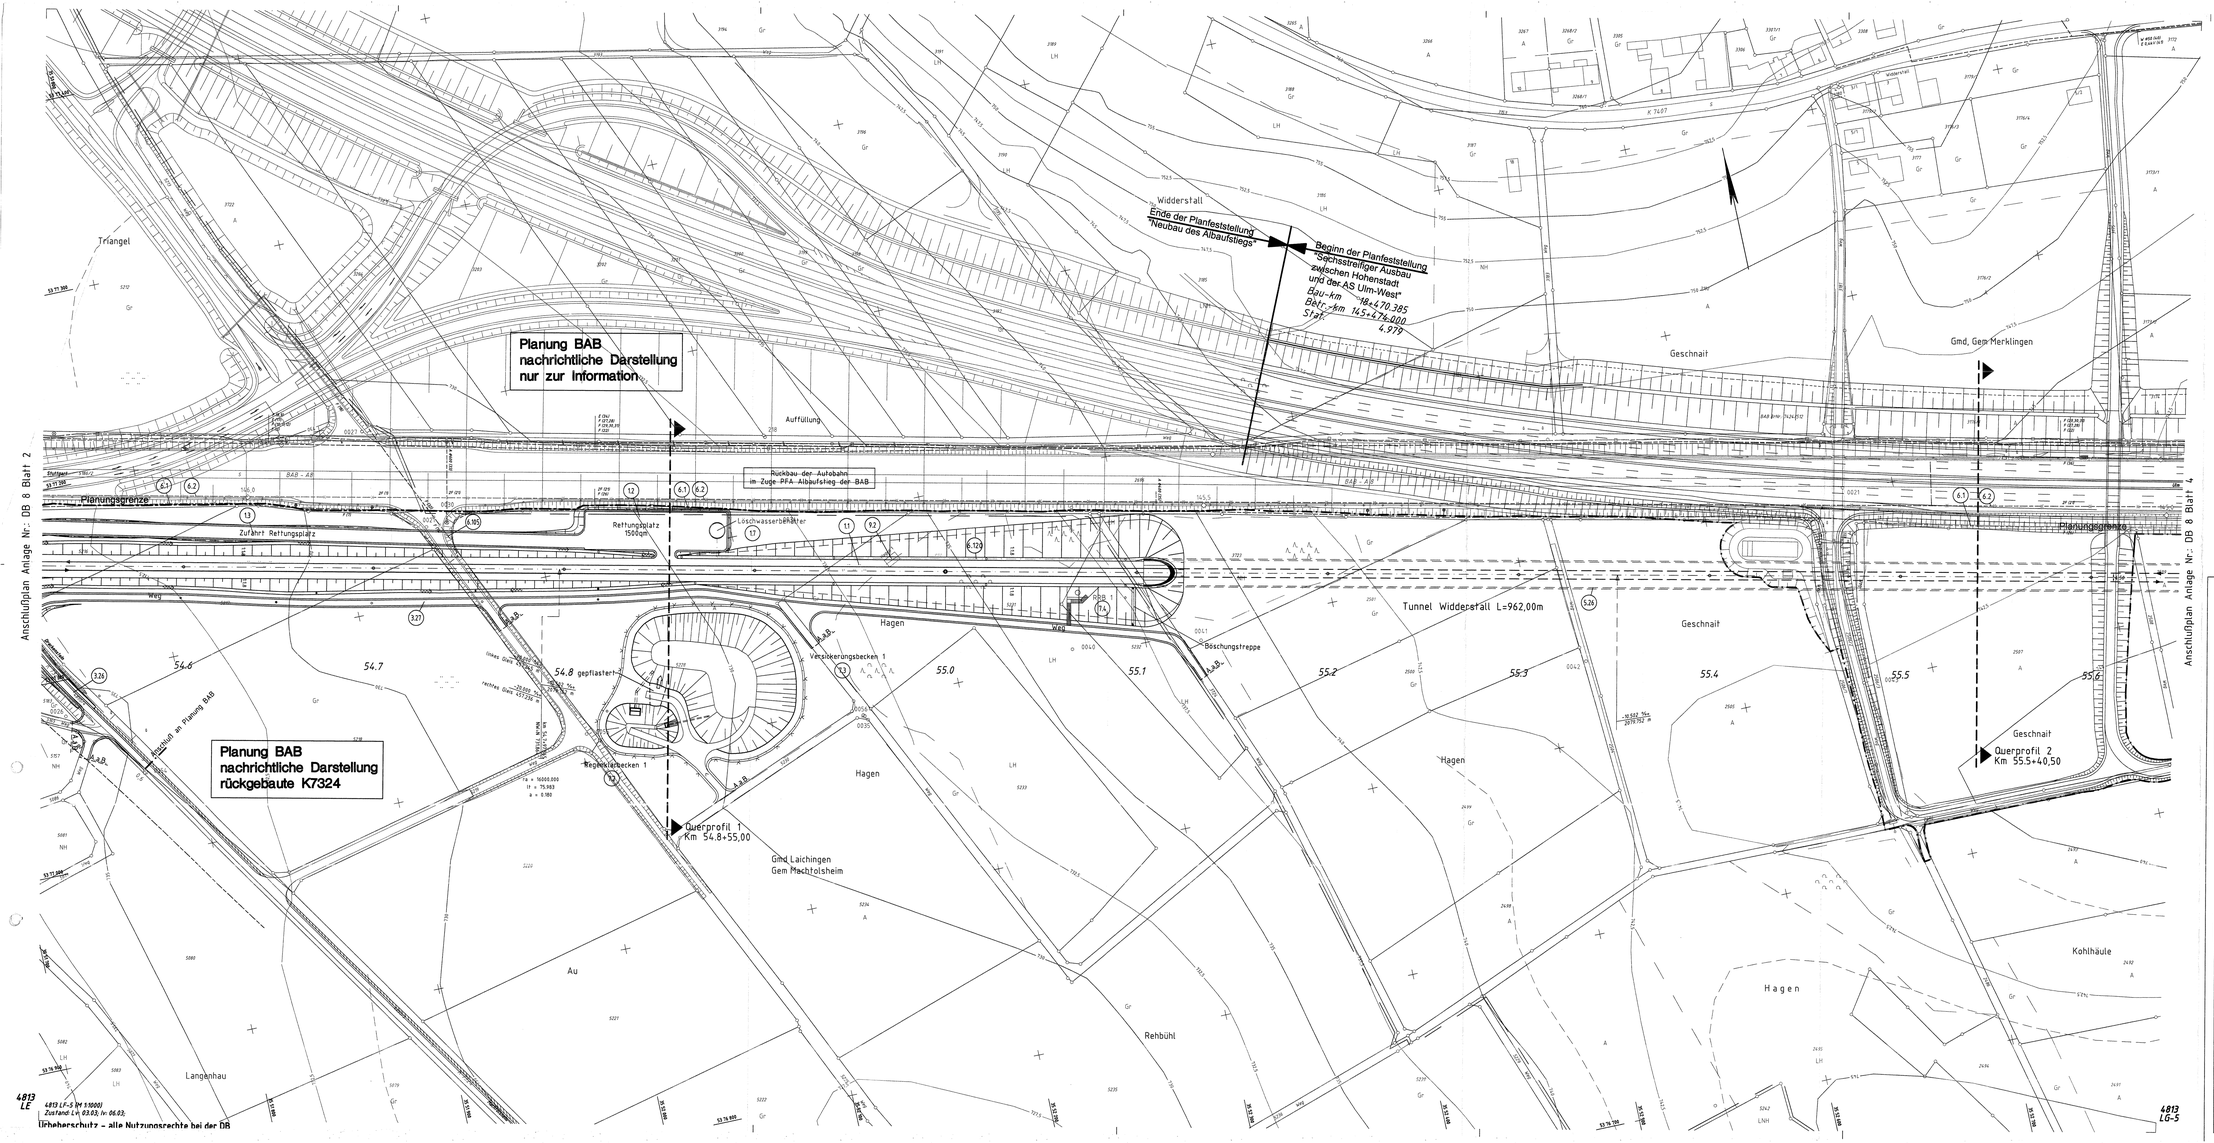

Legende

Planung

- Elektrizitätsleitungen - Erdleitungen (Planung / Rückbau bzw. Stilllegung)
- Elektrizitätsleitungen - Freileitungen (Planung / Rückbau bzw. Stilllegung)
- Fernmeldeleitungen - Erdleitungen (Planung / Rückbau bzw. Stilllegung)
- Fernmeldeleitungen - Freileitungen (Planung / Rückbau bzw. Stilllegung)
- Gasleitungen (Planung / Rückbau bzw. Stilllegung)
- Fernheizungsleitungen (Planung / Rückbau bzw. Stilllegung)
- Wasserleitungen (Planung / Rückbau bzw. Stilllegung)

Bestand

- Freileitungen
- Erdleitungen
- politische Grenzen
- (6.10) Bauwerksverzeichnisnummer

Leitungen werden im Benehmen mit den Leitungsträgern angepaßt.

Darstellung der geplanten kreuzenden Leitungen oberhalb der Planungsgrenze nur nachrichtlich. (Vollständige Planung BAB siehe Anlage BAB 7.)

Streckenentwässerung der NBS und durch die NBS betroffene Abwasserleitungen sind gesondert in Anlage 15 dargestellt.

Ausbau- und Neubaustrecke Stuttgart - Augsburg

DB

Bereich Wendlingen - Ulm

Nr.	Art der Änderung	Datum	Name
A	ÄC104 - neuer Befüller Anschluss an Rindweg, Entfall zweiter westlicher Seitenweg	10/2006	Tx

Planfeststellungsabschnitt 2.3 Albhochfläche

km 53,8+11 - km 75,2+50, im Bereich der Gemeinden Laichingen - Dornstadt

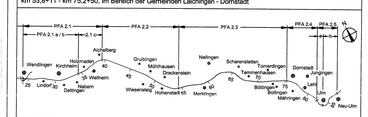

Geographische Codierung	Blattschnittcodierung	Organisatorische Codierung
2 3 0 0 0 3	4 8 1 3 L F - _ 5	P 1 5 1 - V K 3 H - 0
PFA Baulos/Abs Blattschnitt	Streckennummer Bezirk	Phase Planzahlen Gewerk Ebene Planinhalt Index

Auftraggeber
DBProjektBau GmbH
Niederlassung Südwest
Projektleitung Stuttgart
Wilhelmstraße 33
70178 Stuttgart
Tel. 07 11 / 2092 - 7700
Fax. 07 11 / 2092 - 7730

Ersetzt : Anlage DB 8 Blatt 3 von 24

Planer - bearbeitet im Auftrag der DBProjektBau GmbH
ARGE OBERMEYER / BF-Consult
PLANEN + BERATEN GmbH
Haedenkampstraße 31
70178 Stuttgart
Tel. 0711 / 656 09 - 0
Fax 0711 / 656 09 - 99

Aufgestellt:
OBERMEYER PLANEN + BERATEN GmbH
Stuttgart, 10.10.2006

Leitungslageplan
km 54.526 ... 55.646

	Datum	Name
Gezeichnet	05/04	Hut
Bearbeiter	05/04	Gis
Maßstab	1:1000	2PE - 1.2

Urheberschutz – Alle Rechte bei der DBProjektBau GmbH

Freigabe DBProjektBau GmbH
i.V.
Stuttgart, 23.10.2006

Ersatz für Plan-Nr. | Index
Ersetzt durch Plan-Nr. | Index

Anlage Planfeststellungsunterlagen
Anlage DB 8
Blatt 3A von 24

Festgestellt mit Planfeststellungsbeschluss des Regierungspräsidiums Tübingen vom 12. November 2008, Az. 15-3/0513.2-21/ DB NBS PFA 2.3 / A 8 Hohenstadt - Ulm-West

REGIERUNGSPRÄSIDIUM TÜBINGEN

Plangröße: 1,35 m x 0,59m

W:\14665-01\DATEN\1\GRF\DVL\1\s\AVGPACN_030.dwg

4813 LE

4813 LF-5 M 1:5000
Zustand LH; 03.03; hr 06.03;

Urheberschutz – alle Nutzungsrechte bei der DB