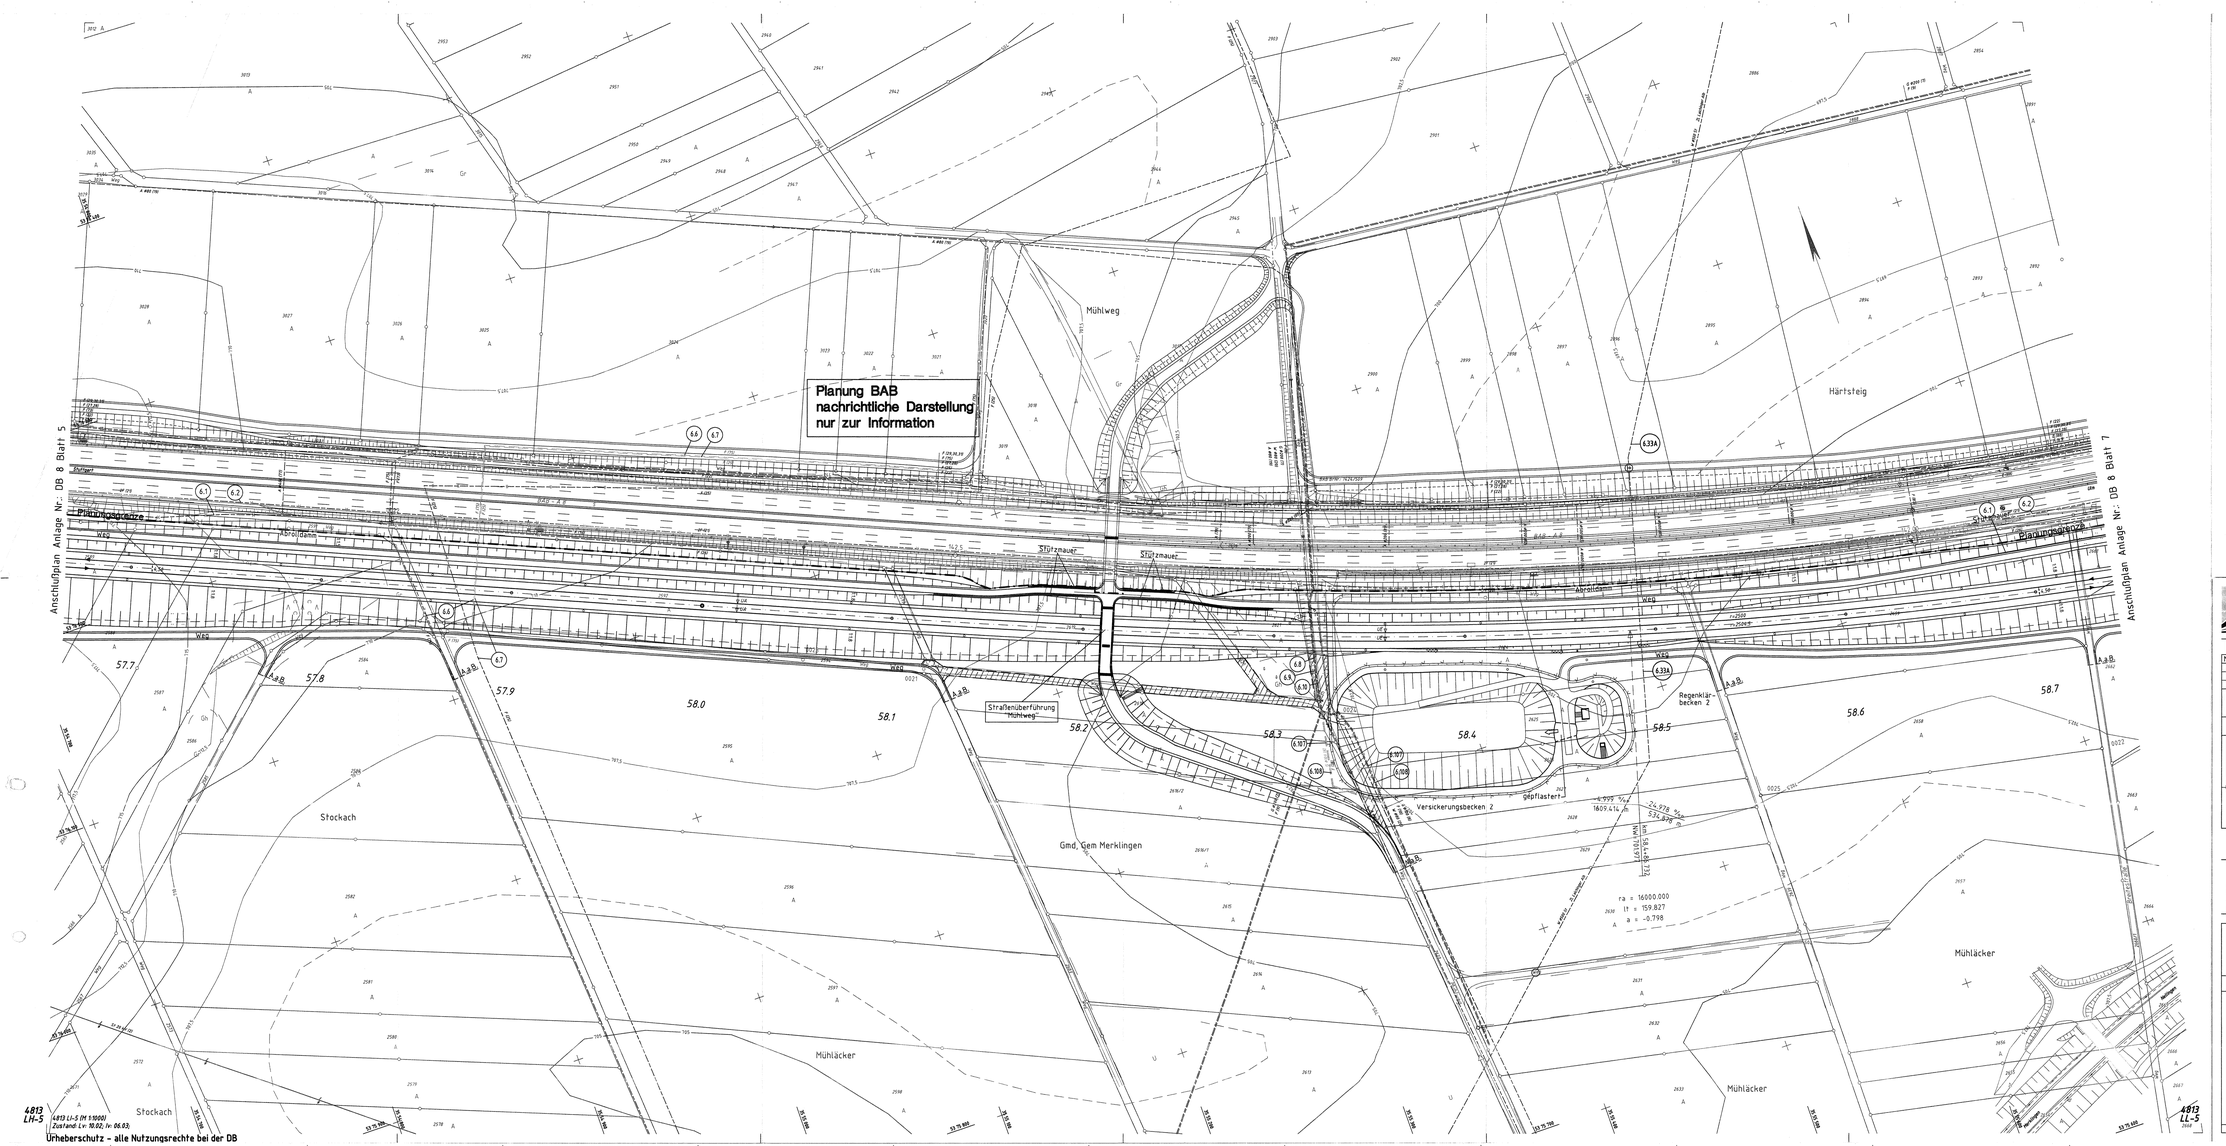

Legende

Planung

- Elektrizitätsleitungen – Erdleitungen (Planung / Rückbau bzw. Stilegung)
- Elektrizitätsleitungen – Freileitungen (Planung / Rückbau bzw. Stilegung)
- Fernmeldeleitungen – Erdleitungen (Planung / Rückbau bzw. Stilegung)
- Fernmeldeleitungen – Freileitungen (Planung / Rückbau bzw. Stilegung)
- Gasleitungen (Planung / Rückbau bzw. Stilegung)
- Fernheizungsleitungen (Planung / Rückbau bzw. Stilegung)
- Wasserleitungen (Planung / Rückbau bzw. Stilegung)

Bestand

- Freileitungen
- Erdleitungen
- politische Grenzen
- (6.100) Bauwerksverzeichnisnummer

Leitungen werden im Benehmen mit den Leitungsträgern angepaßt.

Darstellung der geplanten kreuzenden Leitungen oberhalb der Planungsgrenze nur nachrichtlich. (Vollständige Planung BAB siehe Anlage BAB 7.)

Streckenentwässerung der NBS und durch die NBS betroffene Abwasserleitungen sind gesondert in Anlage 15 dargestellt.

Ausbau- und Neubaustrecke Stuttgart - Augsburg

DB

Bereich Wendlingen - Ulm

Nr.	Art der Änderung	Datum	Name
A	Lieferabschnitt 2b Leichlinger Kb.	10/2006	Se

Planfeststellungsabschnitt 2.3 Albhochfläche

km 53,8+11 - km 75,2+50, im Bereich der Gemeinden Leichlingen - Dornstadt

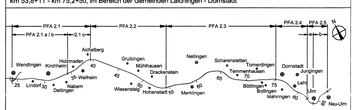

Geographische Codierung							Blattschnittcodierung							Organisatorische Codierung							
2	3	0	0	0	6		L	8	1	3	L	I	-	5	P	I	S	I	-	V	K	6	H	0	0
PFA	Bauabschnitt		Blattschnitt				Streckennummer				Bezirk				Plan		Planschnitt			Gewerk	Dämo	Planinhalt	Index		

Auftraggeber
DBProjektBau GmbH
Niederlassung Südwest
Projektleitung Stuttgart
Wolframstraße 32
70191 Stuttgart
Tel. 07 11 / 2092 - 7705
Fax. 07 11 / 2092 - 7709

Ersetzt : Anlage DB 8 Blatt 6 von 24

Planer - bearbeitet im Auftrag der DBProjektBau GmbH
ARGE OBERMEYER / SI-Consult
PLANEN + BERATEN GmbH
Hansastraße 31
80686 München
Tel. 0711 / 888 05 - 0
Fax 0711 / 888 05 - 99

Aufgestellt:
OBERMEYER PLANEN + BERATEN GmbH
Stuttgart, 10.10.2006

Leitungslageplan
km 57.665 _ 58.741

	Datum	Name
Gezeichnet	05/04	Hul
Bearbeitet	05/04	Gis
Maßstab	1:1000	2P6-21

Urheberschutz - Alle Rechte bei der DBProjektBau GmbH

Freigabe DBProjektBau GmbH
i.V. Haugum
Stuttgart, 23.10.2006

Ersatz für Plan-Nr. Ersetzt durch Plan-Nr.

Anlage Planfeststellungsunterlagen
Anlage DB 8
Blatt 6A von 24

Festgestellt mit Planfeststellungsbeschluss des Regierungspräsidiums Tübingen vom 12. November 2008, Az.: 15-3/0513.2-21/ DB NBS PFA 2.3 / A 8 Hohenstadt - Ulm-West

REGIERUNGSPRÄSIDIUM TÜBINGEN

Plangröße: 1,35 m x 0,59 m

M:\14885--07\ZAT\PLT\2P6\[DVL\]Lig\V4\0P6H_000.dwg