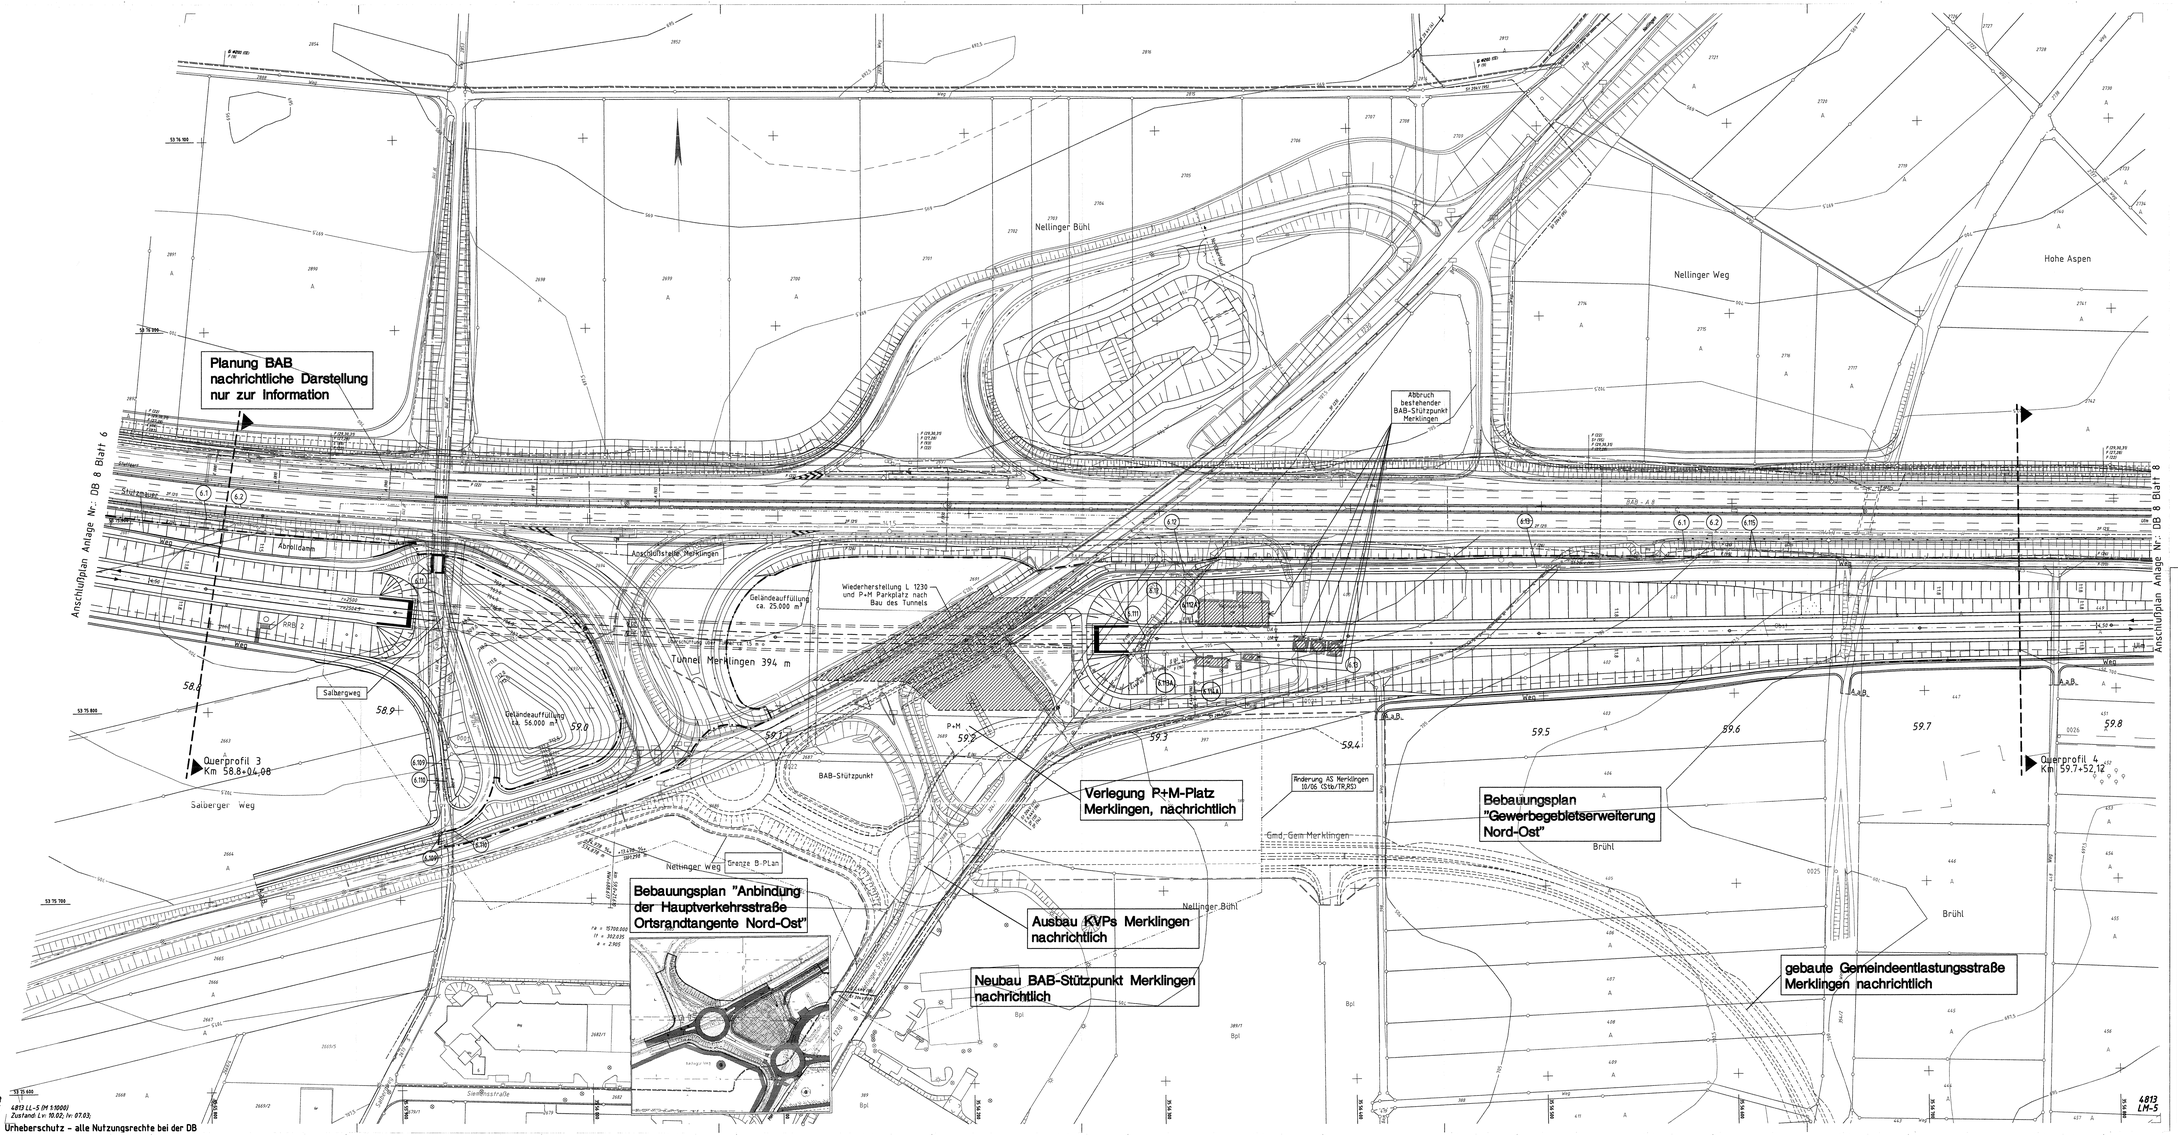

Urheberschutz – alle Nutzungsrechte bei der DB

Legende

Planung

- Elektrizitätsleitungen – Erdleitungen (Planung / Rückbau bzw. Stilllegung)
- Elektrizitätsleitungen – Freileitungen (Planung / Rückbau bzw. Stilllegung)
- Fernmeldeleitungen – Erdleitungen (Planung / Rückbau bzw. Stilllegung)
- Fernmeldeleitungen – Freileitungen (Planung / Rückbau bzw. Stilllegung)
- Gasleitungen (Planung / Rückbau bzw. Stilllegung)
- Fernheizungsleitungen (Planung / Rückbau bzw. Stilllegung)
- Wasserleitungen (Planung / Rückbau bzw. Stilllegung)

Bestand

- Freileitungen
- Erdleitungen
- politische Grenzen
- (6.100) Bauwerksverzeichnisnummer

Leitungen werden im Benehmen mit den Leitungsträgern angepaßt.

Darstellung der geplanten kreuzenden Leitungen oberhalb der Planungsgrenze nur nachrichtlich. (Vollständige Planung BAB siehe Anlage BAB 7.)

Streckenentwässerung der NBS und durch die NBS betroffene Abwasserleitungen sind gesondert in Anlage 15 dargestellt.

Ausbau- und Neubaustrecke Stuttgart - Augsburg

DB

Bereich Wendlingen - Ulm

Nr.	Art der Änderung	Datum	Name
A	Gebäudeöffnungen Merklingen, Neuordnung AS Merklingen, Verlängerung Salbergweg, BAB Stützpunkt Merklingen,	10/2006	Sx

Planfeststellungsabschnitt 2.3 Albhochfläche

km 53,0+11 - km 75,2+50, im Bereich der Gemeinden Laichingen - Dornstadt

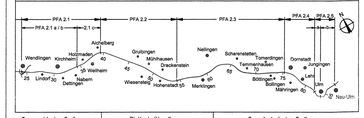

Geographische Codierung	Blattschnitt-codierung	Organisatorische Codierung
2 3 0 0 0 7	4 8 1 3 L L - 5	P I 6 I - V K T H - 0
PFA Bauabschnitt	Blattschnitt	Projekt Projektstufe Gewerk Dokumentart Index

Auftraggeber
DB ProjektBau GmbH
Niederlassung Südwest
Projektleitung Stuttgart
Möhlstraße 3
70191 Stuttgart
Tel. 07 11 / 3982 – 7700
Fax 07 11 / 3982 – 7730

Ersetzt: Anlage DB 8 Blatt 7 von 24

Planer – beauftragt im Auftrag der DBProjektBau GmbH
ARGE OBERMEYER / IU-Gmelli
ARGE OBERMEYER / IU GmbH
Hackerstraße 13
70178 Stuttgart
Tel. 0711 / 669 06 – 0
Fax 0711 / 669 06 – 99

Aufgestellt: OBERMEYER PLANEN + BERATEN GmbH
Stuttgart, 10.10.2006

Leitungslageplan
km 54.526 ... 55.646

	Datum	Name
Gezeichnet	05/04	Hut
Bearbeiter	05/04	Gis
Maßstab	1:1000	2 PF - 2.2

Urheberschutz – Alle Rechte bei der DBProjektBau GmbH

Freigabe DBProjektBau GmbH
i.V.
Stuttgart, 23.10.2006

Ersatz für Plan-Nr. (Ersatz) durch Plan-Nr.

Anlage Planfeststellungsunterlagen
Anlage DB 8
Blatt 7A von 24

REGIERUNGSPRÄSIDIUM TÜBINGEN

Festgestellt mit Planfeststellungsbeschluss des Regierungspräsidiums Tübingen vom 12. November 2008, Az.: 15-3/0513.2-21/ DB NBS PFA 2.3 / A 8 Hohenstadt - Ulm-West

Plangröße: 1,20 m x 0,59 m

M:\LI4813-01\A01\PLAN\DPF\PLI_Lig\LI4503PK7N_070.dwg