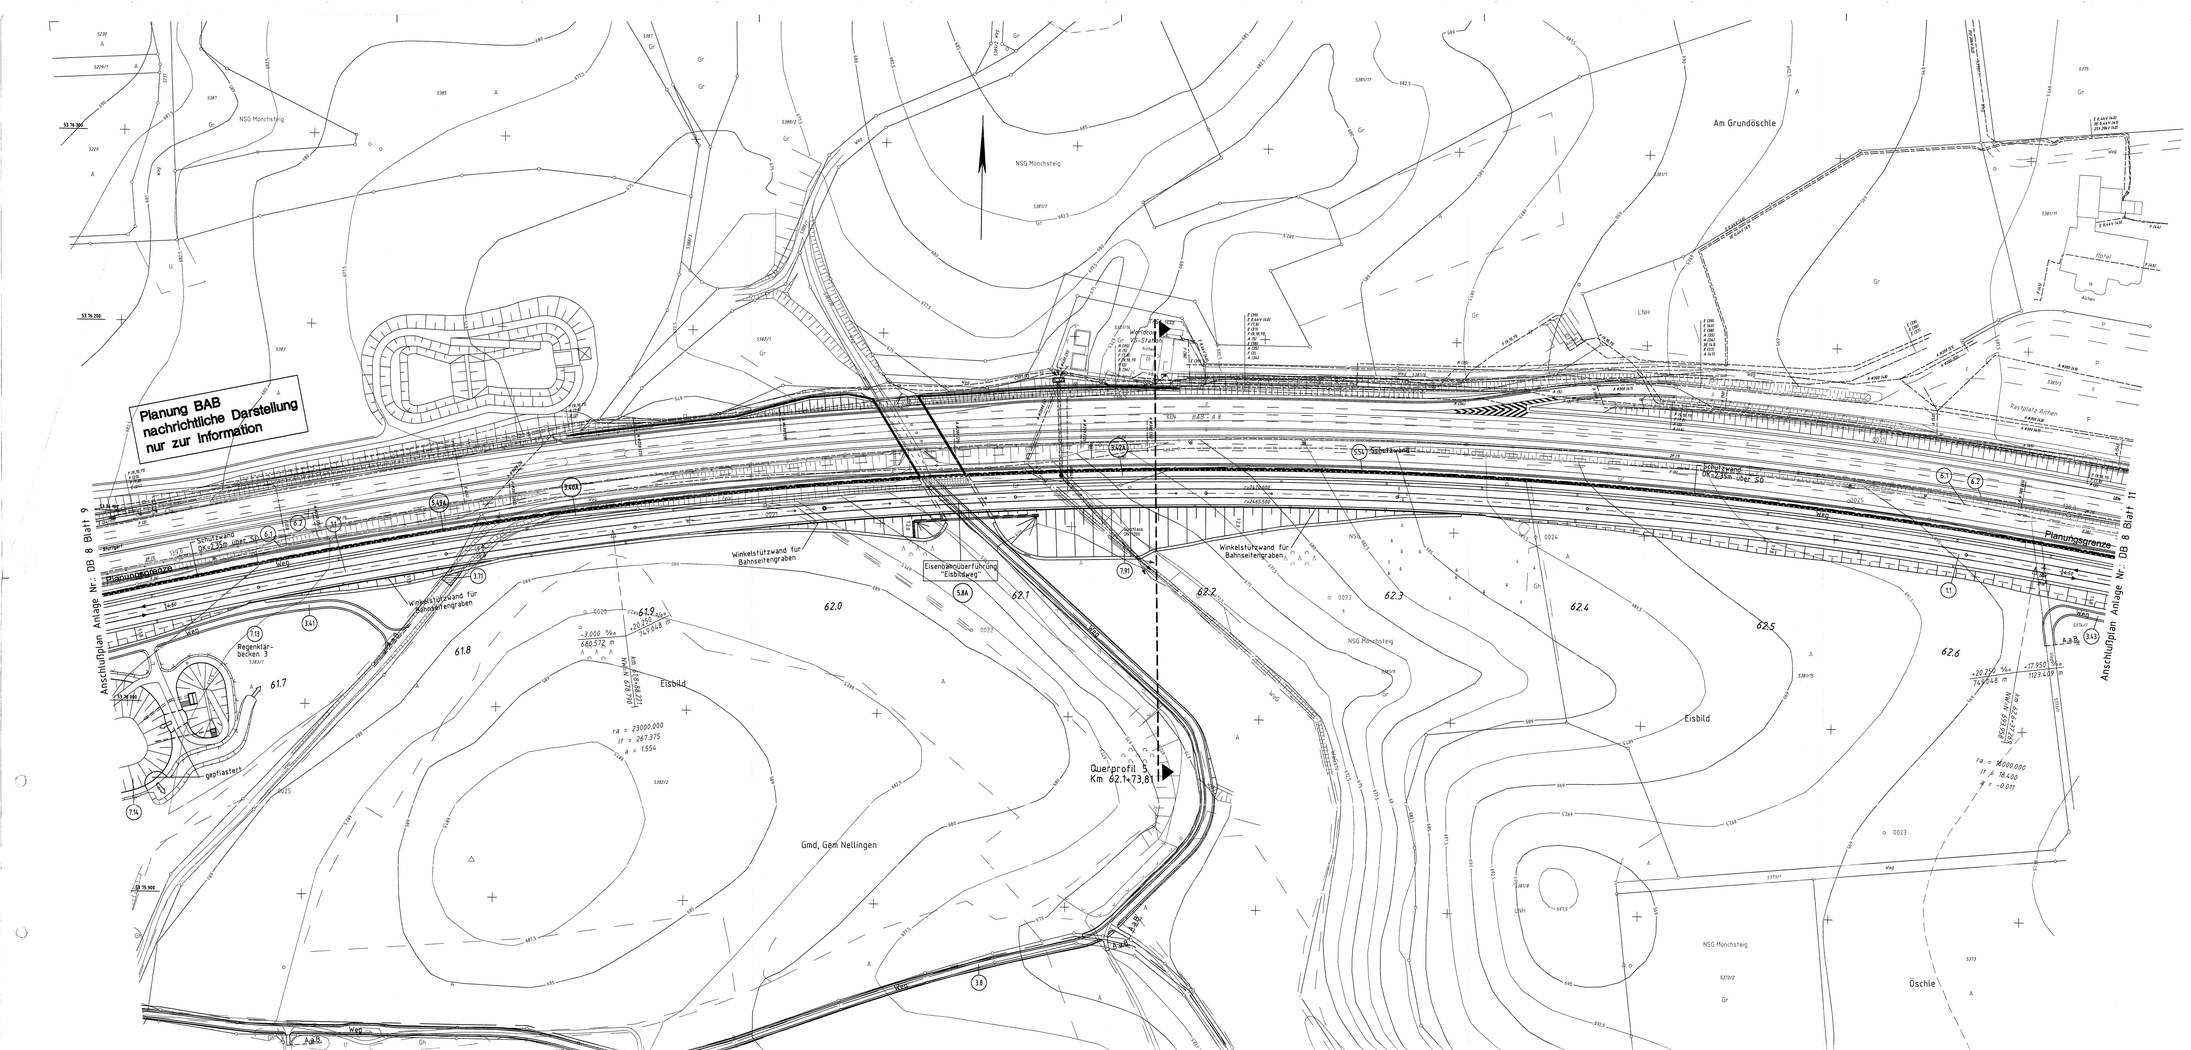

Legende

Planung

- Elektrizitätsleitungen – Erdleitungen (Planung / Rückbau bzw. Stilllegung)
- Elektrizitätsleitungen – Freileitungen (Planung / Rückbau bzw. Stilllegung)
- Fernmeldeleitungen – Erdleitungen (Planung / Rückbau bzw. Stilllegung)
- Fernmeldeleitungen – Freileitungen (Planung / Rückbau bzw. Stilllegung)
- Gasleitungen (Planung / Rückbau bzw. Stilllegung)
- Fernheizungsleitungen (Planung / Rückbau bzw. Stilllegung)
- Wasserleitungen (Planung / Rückbau bzw. Stilllegung)

Bestand

- Freileitungen
- Erdleitungen
- politische Grenzen
- (4.100) Bauwerksverzeichnisnummer

Leitungen werden im Benehmen mit den Leitungsträgern angepaßt.

Darstellung der geplanten kreuzenden Leitungen oberhalb der Planungsgrenze nur nachrichtlich. (Vollständige Planung BAB siehe Anlage BAB 7.)

Streckenentwässerung der NBS und durch die NBS betroffene Abwasserleitungen sind gesondert in Anlage 15 dargestellt.

Ausbau- und Neubaustrecke Stuttgart - Augsburg

DB

Bereich Wendlingen - Ulm

Nr.	Art der Änderung	Datum	Name
A	Bauwerk Eisbildweg eingefü. Kugel Regenklärbecken	10/2006	Se

Planfeststellungsabschnitt 2.3 Albhochfläche

km 53,8+11 - km 75,2+50, im Bereich der Gemeinden Laichingen - Dornstadt

Geographische Codierung	Blattschnittcodierung	Organisatorische Codierung
2 3 0 0 1 0	4 8 1 3 L O - 5	P L S I - V K A H - 0
Verz. Bauabschnitt Blattschnitt	Streckennummer Bezirk	Auftrag Teilauftrag Planart Planstufe Index

Auftraggeber
DB ProjektBau GmbH
Niederlassung Südwest
Projektzentrum Ulm/Ost
Olgastraße 66
89073 Ulm
Tel. 07 11 / 2092 - 7700
Fax. 07 11 / 2092 - 7729

Ersetzt :
Anlage DB 8
Blatt 10 von 24

Planer – bearbeitet im Auftrag der DBProjektBau GmbH
ARGE OBERMEYER / SC-Consult
PLANCO + SCHEER GmbH
Olgastraße 66
70178 Stuttgart
Tel. 0711 / 668 06 - 0
Fax 0711 / 668 06 - 99

Aufgestellt:
OBERMEYER
PLANCO + SCHEER GmbH
Stuttgart, 10.10.2006

Leitungslageplan

km 61.616 ... 62.669

	Datum	Name
Gezeichnet	05/06	Hul
Bearbeitet	05/06	Gls
Maßstab	1:1000	
Freigabe DBProjektBau GmbH	i.V. Haguen	
	Stuttgart, 23.10.2006	

Urheberschutz – Alle Rechte bei der DBProjektBau GmbH

Festgestellt mit Planfeststellungsbeschluss des Regierungspräsidiums Tübingen vom 12. November 2008 Az.: 15-3851/3.2-2/1/ DB NBS PFA 2.3 / A 8 Hohenstadt - Ulm-West

245-02

Ersatz für Plan-Nr.
Ersetzt durch Plan-Nr.

Anlage Planfeststellungsunterlagen
Anlage DB 8
Blatt 10A von 24

Plangröße: 1,25 m × 0,59 m

M:\14865-07\DATEN\LW\LW\DPBS\LW4000PAN_100.dwg