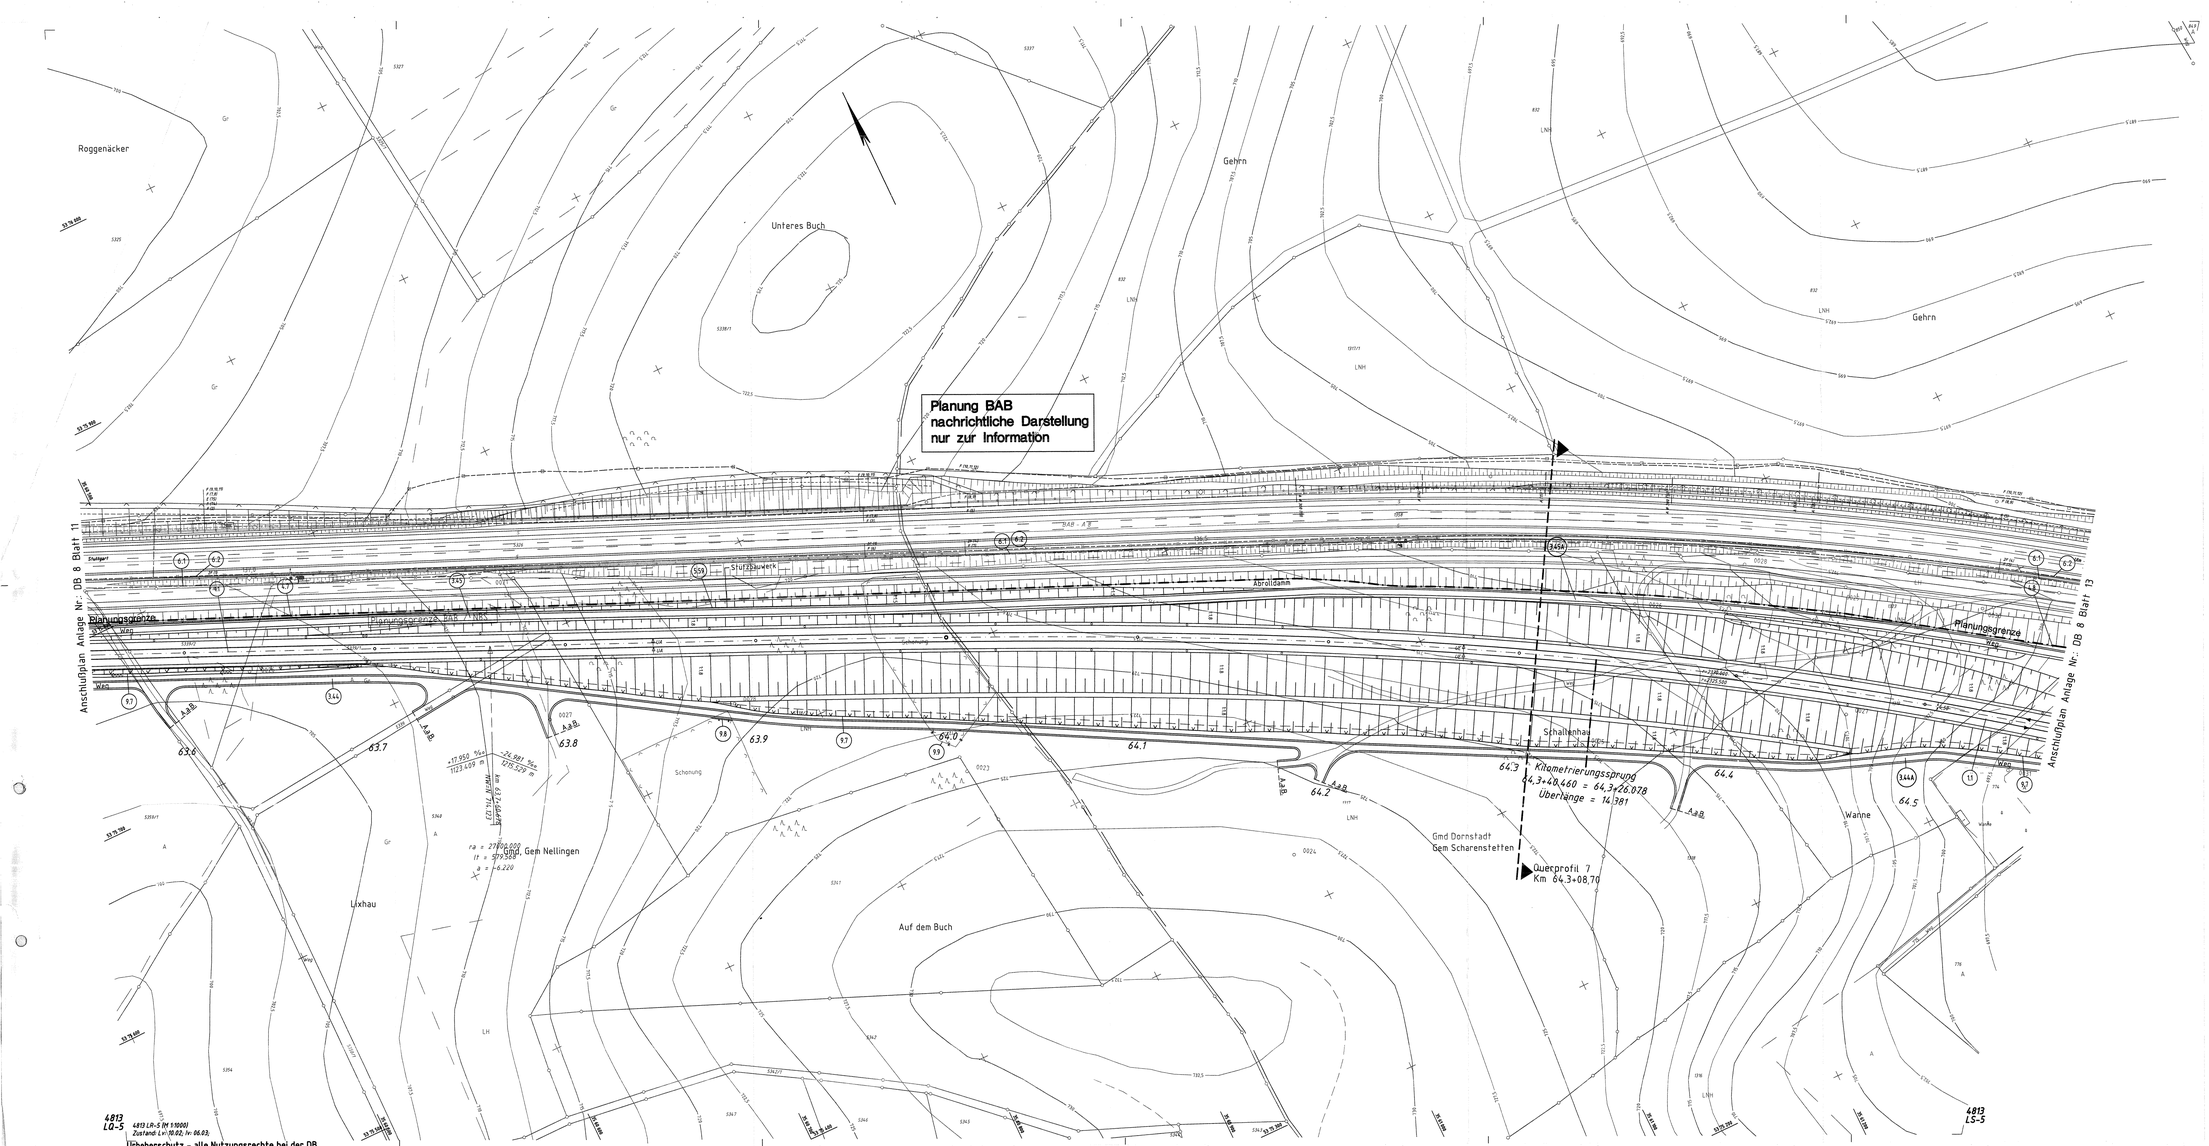

Legende

Planung

- Elektrizitätsleitungen – Erdleitungen (Planung / Rückbau bzw. Stilllegung)
- Elektrizitätsleitungen – Freileitungen (Planung / Rückbau bzw. Stilllegung)
- Fernmeldeleitungen – Erdleitungen (Planung / Rückbau bzw. Stilllegung)
- Fernmeldeleitungen – Freileitungen (Planung / Rückbau bzw. Stilllegung)
- Gasleitungen (Planung / Rückbau bzw. Stilllegung)
- Fernheizungsleitungen (Planung / Rückbau bzw. Stilllegung)
- Wasserleitungen (Planung / Rückbau bzw. Stilllegung)

Bestand

- Freileitungen
- Erdleitungen
- politische Grenzen
- (6.100) Bauwerksverzeichnisnummer

Leitungen werden im Benehmen mit den Leitungsträgern angepaßt.

Darstellung der geplanten kreuzenden Leitungen oberhalb der Planungsgrenze nur nachrichtlich. (Vollständige Planung BAB siehe Anlage BAB 7.)

Streckenentwässerung der NBS und durch die NBS betroffene Abwasserleitungen sind gesondert in Anlage 15 dargestellt.

Ausbau- und Neubaustrecke Stuttgart - Augsburg

DB

Bereich Wendlingen - Ulm

Nr.	Art der Änderung	Datum	Name
1 A	Fahrbahnbefestigung ca.km 64,3 bis ca. km 64,5 - Einbau Fußgängerüberführung Wanneweg	10/2006	Se

Planfeststellungsabschnitt 2.3 Albhochfläche

km 53,8+11 - km 75,2+50, im Bereich der Gemeinden Laichingen - Dornstadt

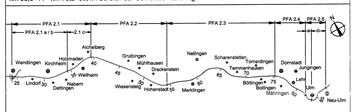

Geographische Codierung	Blattschnittcodierung	Organisatorische Codierung
2 3 0 0 1 2	4 8 1 3 L R - 5	P I S I - V K C H - 0
PFA Bezugspunkt	Streckennummer Bezirk	Plan Planschritt Generic Stand Planinhalt Index

Auftraggeber
DBProjektBau GmbH
Niederlassung Südwest
Projektleitern Stuttgart
Wolframstraße 23
70191 Stuttgart
Tel. 07 11 / 3082 - 7700
Fax. 07 11 / 3082 - 7739

Ersetzt :
Anlage DB 8
Blatt 12 von 24

Planer – beorbeitet im Auftrag der DBProjektBau GmbH
ARGE OBERMEYER / SI-Consult
PLANEN + BERATEN GmbH
Pfarrstraße 67
70178 Stuttgart
Tel. 0711 / 669 06 - 0
Fax 0711 / 669 06 - 99

Aufgestellt:
OBERMEYER PLANEN + BERATEN GmbH
Stuttgart, 10.10.2006

Leitungslageplan
km 63.536 ... 64.566

	Datum	Name
Gezeichnet	05/04	Hui
Bearbeiter	05/04	Gis
Maßstab	1:1000	
Freigabe DBProjektBau GmbH	i.V.	
	Stuttgart, 23.10.2006	
Ersatz für Plan-Nr.	Blatt	Index
Ersetzt durch Plan-Nr.		

Anlage Planfeststellungsunterlagen
Anlage DB 8
Blatt 12A von 24

Urheberschutz – Alle Rechte bei der DBProjektBau GmbH

Eisenbahn-Bundesamt Tübingen
243-04

Festgestellt mit Planfeststellungsbeschluss des Regierungspräsidiums Tübingen vom 12. November 2008, Az.: 15-3/5913.3-2/31/ DB NBS PFA 2.3 / A 8 Hohenstadt - Ulm-West

Plangröße: 1,35 m x 0,59 m