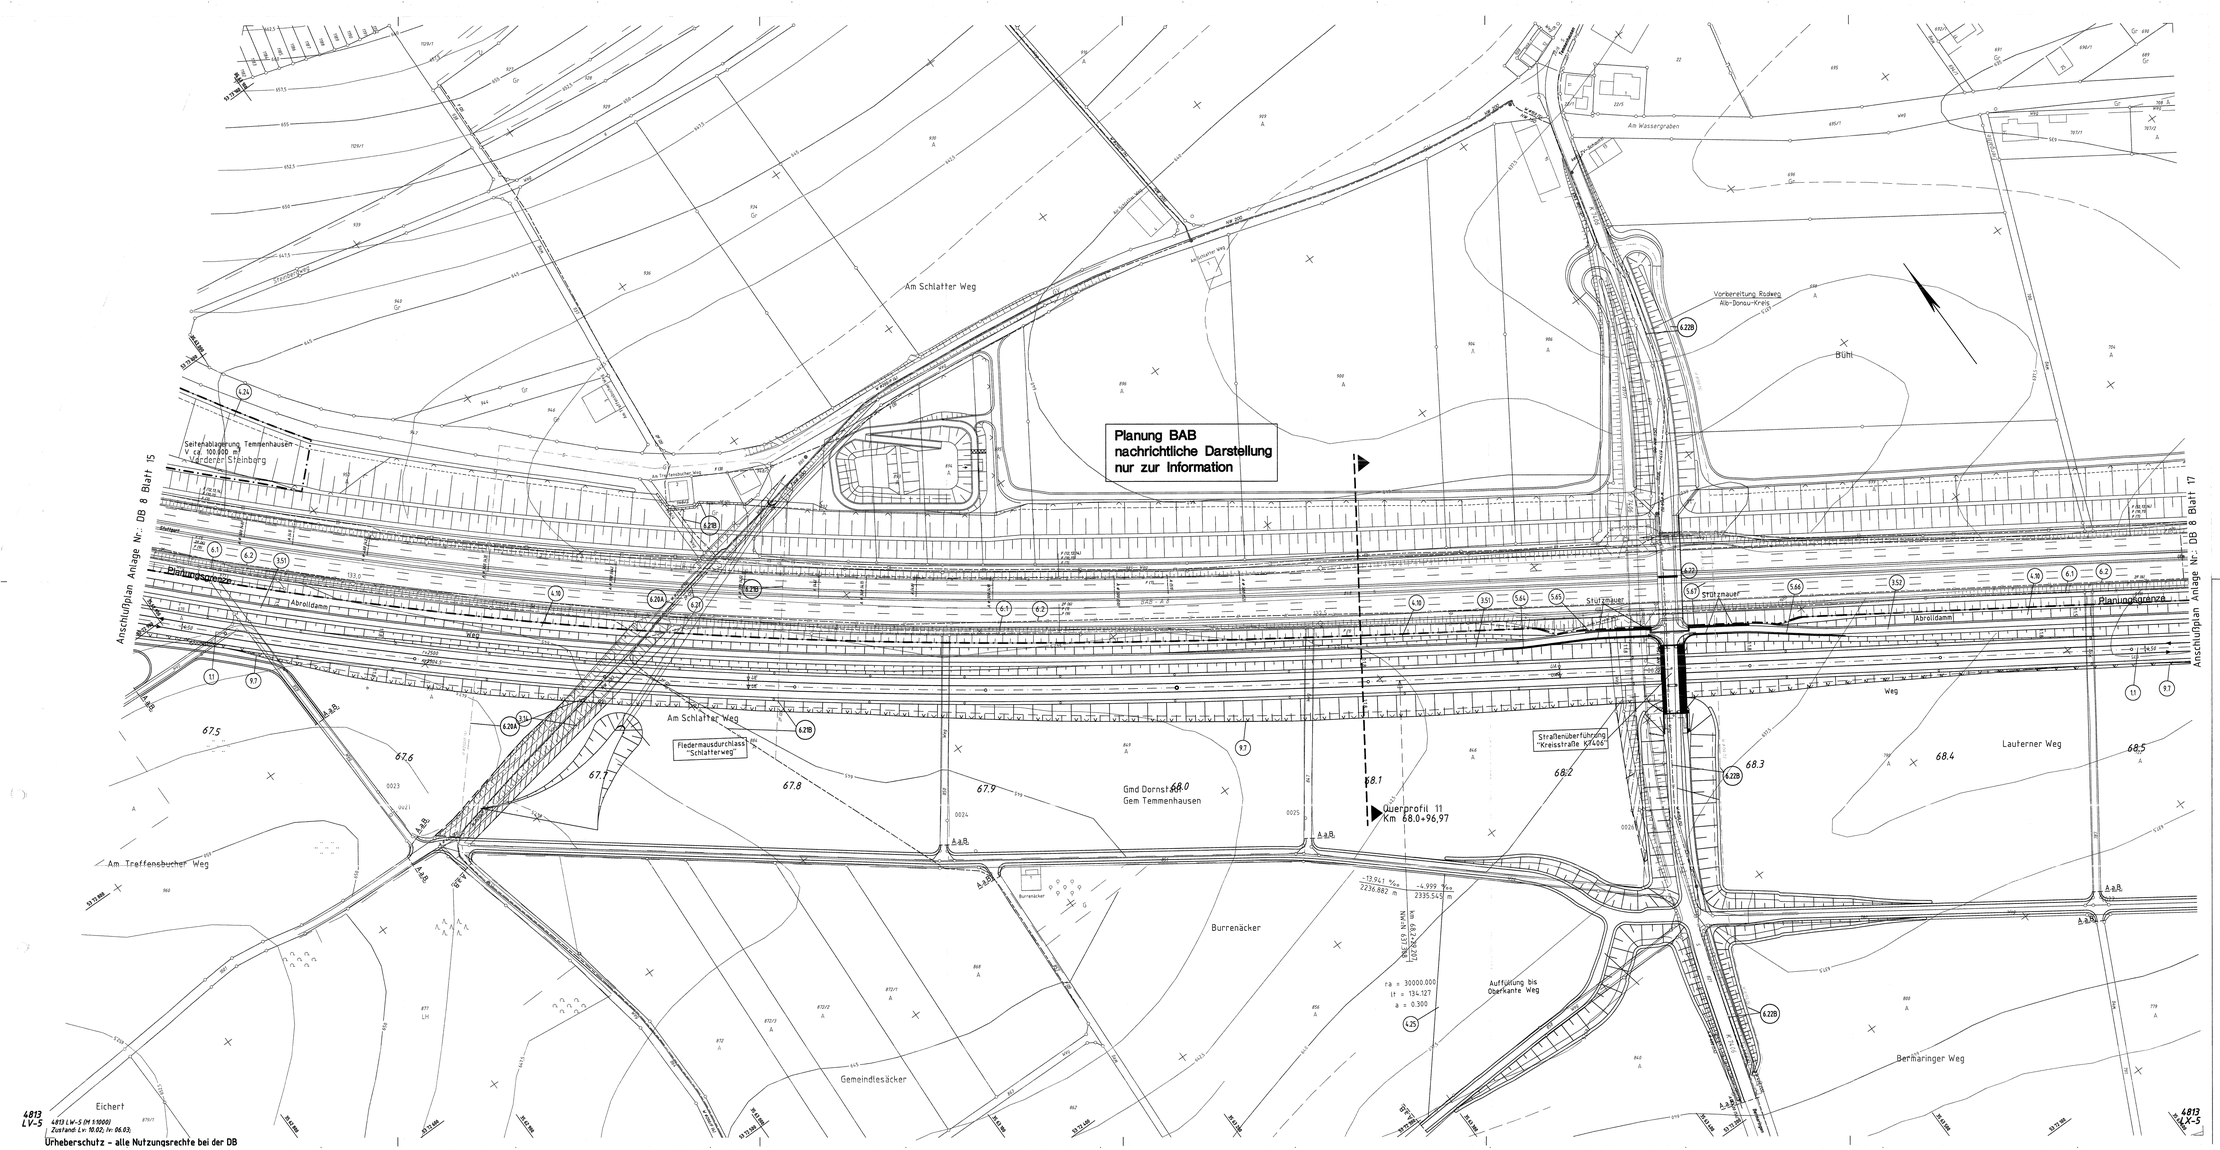

Urheberschutz – alle Nutzungsrechte bei der DB

Legende

Planung

- Elektrizitätsleitungen – Erdleitungen (Planung / Rückbau bzw. Stilllegung)
- Elektrizitätsleitungen – Freileitungen (Planung / Rückbau bzw. Stilllegung)
- Fernmeldeleitungen – Erdleitungen (Planung / Rückbau bzw. Stilllegung)
- Fernmeldeleitungen – Freileitungen (Planung / Rückbau bzw. Stilllegung)
- Gasleitungen (Planung / Rückbau bzw. Stilllegung)
- Fernheizungsleitungen (Planung / Rückbau bzw. Stilllegung)
- Wasserleitungen (Planung / Rückbau bzw. Stilllegung)

Bestand

- Freileitungen
- Erdleitungen
- politische Grenzen

(6.100) Bauwerksverzeichnisnummer

Leitungen werden im Benehmen mit den Leitungsträgern angepaßt.

Darstellung der geplanten kreuzenden Leitungen oberhalb der Planungsgrenze nur nachrichtlich. (Vollständige Planung BAB siehe Anlage BAB 7.)

Streckenentwässerung der NBS und durch die NBS betroffene Abwasserleitungen sind gesondert in Anlage 15 dargestellt.

Ausbau- und Neubaustrecke Stuttgart - Augsburg

DB

Bereich Wendlingen - Ulm

Nr.	Art der Änderung	Datum	Name
A	Radius, Tallage, ds Rückverschiebung, Regelabstand, Regelabstand, Regelabstand