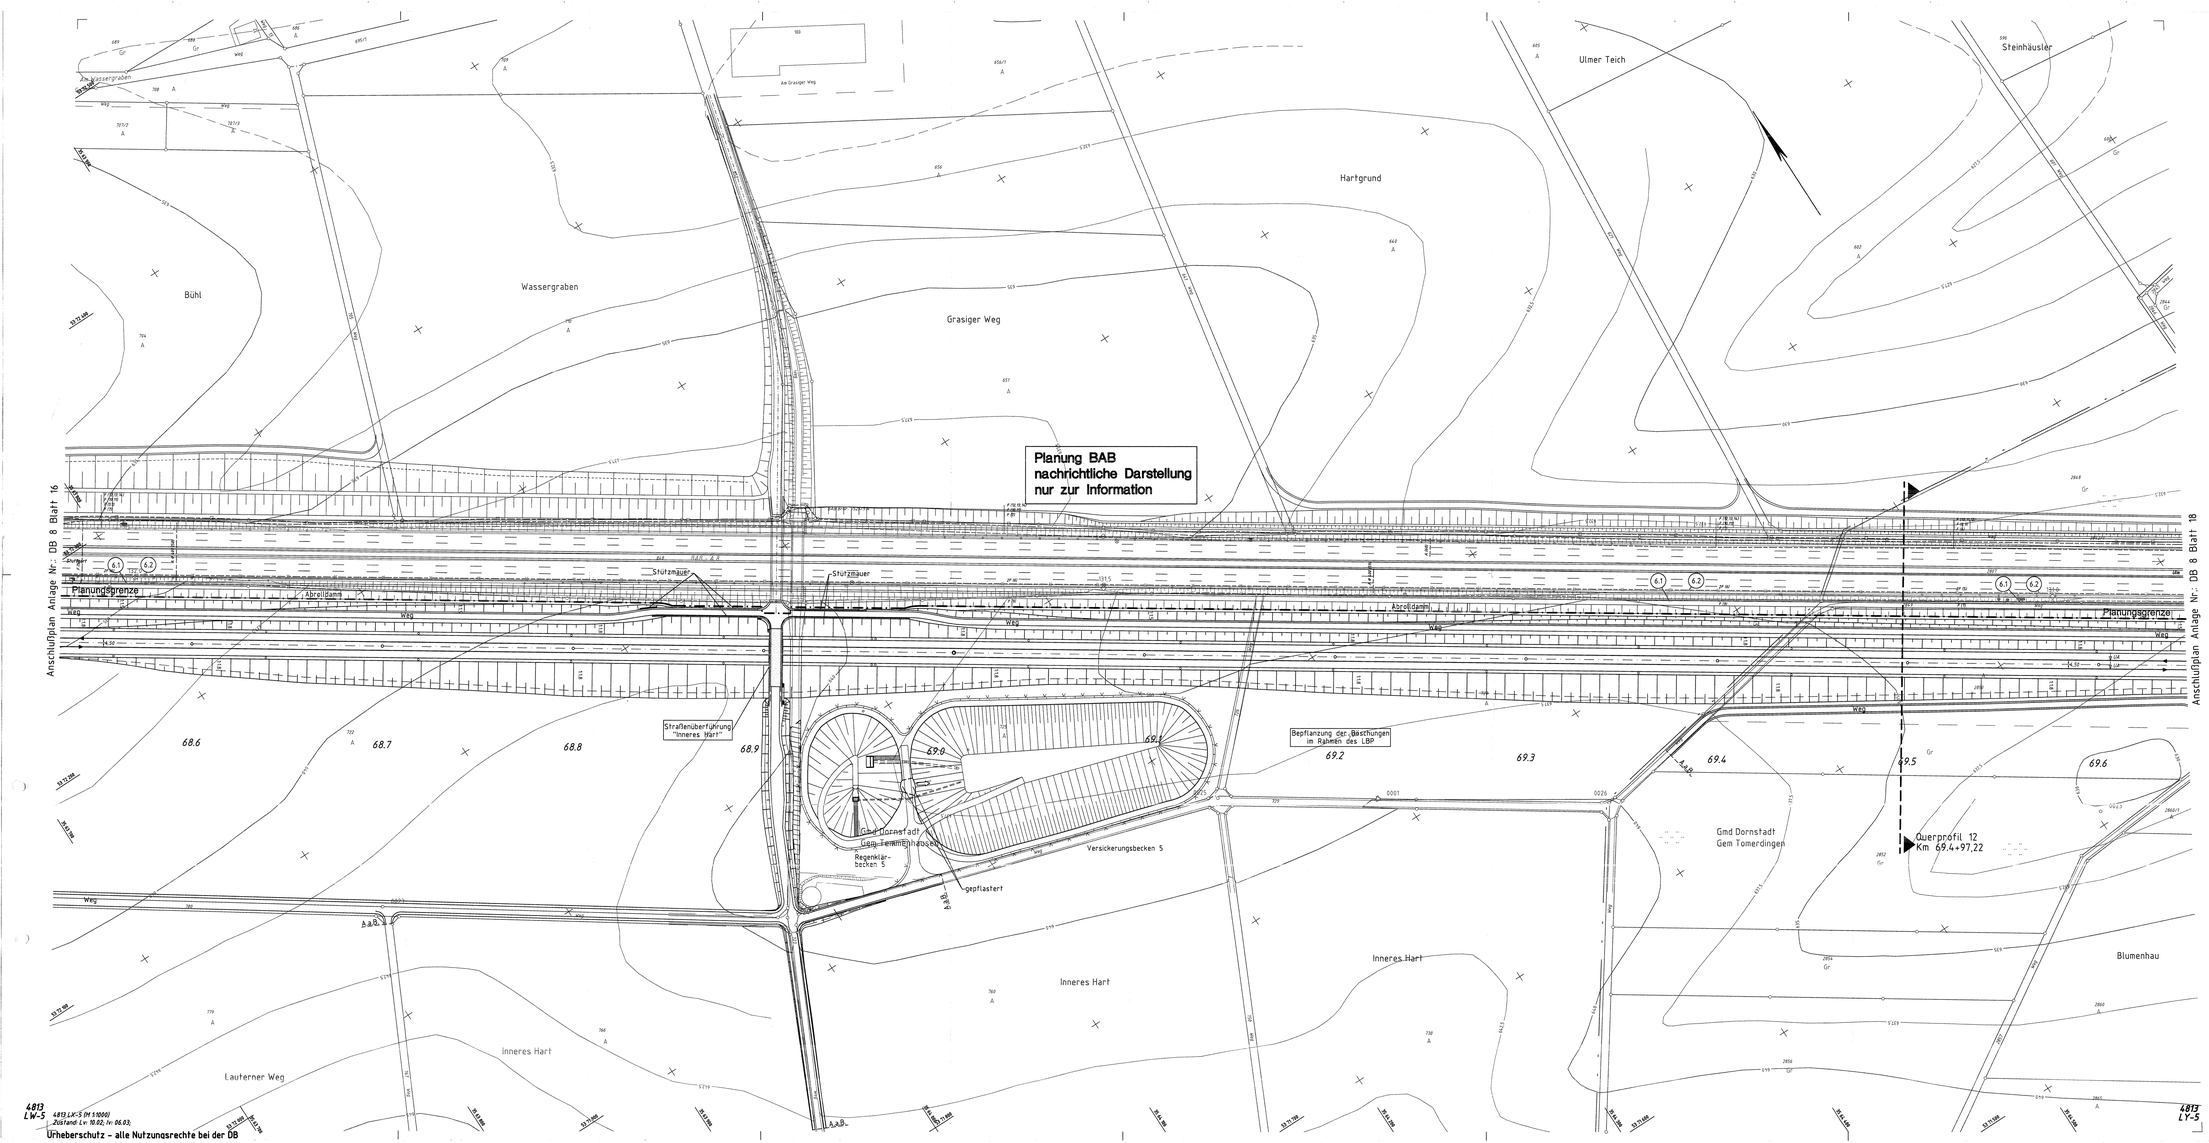

Legende

Planung

- Elektrizitätsleitungen – Erdleitungen (Planung / Rückbau bzw. Stilllegung)
- Elektrizitätsleitungen – Freileitungen (Planung / Rückbau bzw. Stilllegung)
- Fernmeldeleitungen – Erdleitungen (Planung / Rückbau bzw. Stilllegung)
- Fernmeldeleitungen – Freileitungen (Planung / Rückbau bzw. Stilllegung)
- Gasleitungen (Planung / Rückbau bzw. Stilllegung)
- Fernheizungsleitungen (Planung / Rückbau bzw. Stilllegung)
- Wasserleitungen (Planung / Rückbau bzw. Stilllegung)

Bestand

- Freileitungen
- Erdleitungen
- politische Grenzen
- (6.100) Bauwerksverzeichnisnummer

Leitungen werden im Benehmen mit den Leitungsträgern angepaßt.

Darstellung der geplanten kreuzenden Leitungen oberhalb der Planungsgrenze nur nachrichtlich (Vollständige Planung BAB siehe Anlage BAB 7.)

Streckenentwässerung der NBS und durch die NBS betroffene Abwasserleitungen sind gesondert in Anlage 15 dargestellt.

Ausbau- und Neubaustrecke Stuttgart - Augsburg

DB

Bereich Wendlingen - Ulm

Nr.	Art der Änderung	Datum	Name
A	Bauwerk Hart, Autob. Fellweg als Hauptverkehrsfahrweg, Einfahrt südl. NBS-Rondweg	10/2006	Se
B	Versickerungsbecken und Regenklärbecken 5, Lagenanpassung	05/2008	Se

Planfeststellungsabschnitt 2.3 Albhochfläche

km 53,8+11 - km 76,2+50, im Bereich der Gemeinden Laichingen - Dornstadt

Geographische Codierung					Blattschnittcodierung						Organisatorische Codierung								
2	3	0	0	1	7	4	8	1	3	L	X	–	5	P	I	S	I	–	V	K	H	H	–	0
PFA	Bauabschnitt	Bottschnitt			Streckennummer				Bereich		Phase	Planschritt		Gewerk	Dienst	Planinhalt		Index	

Auftraggeber	Ersetzt :	Planer – bearbeitet im Auftrag der DBProjektBau GmbH	Aufgestellt:
DBProjektBau GmbH Niederlassung Südwest Projektleitung Stuttgart Heilbronner Straße 43 70191 Stuttgart Tel. 07 11 / 3082 – 7700 Fax. 07 11 / 3082 – 7726	Anlage DB 8 Blatt 17A von 24	ARGE OBERMEYER / IC-Consult PLANEN + BERATEN GmbH Rotebühlstraße 77 70178 Stuttgart Tel. 0711 / 668 06 – 0 Fax 0711 / 668 06 – 99	OBERMEYER PLANEN + BERATEN GmbH Stuttgart, 05.05.2008

Leitungslageplan

km 68.530 ... 69.646

	Datum	Name
Gezeichnet	05/04	Hut
Bearbeiter	05/04	Gis
Maßstab	1:1000	
Freigabe DBProjektBau GmbH		
gez. i.V. Märtterer		
Stuttgart, 23.05.2008		
Erneut für Plan-Nr.	Blatt	Index
Erstmalig durch Plan-Nr.		

Urheberschutz – Alle Rechte bei der DBProjektBau GmbH

EISENBAHN-BUNDESAMT STUTTGART TÜBINGEN

245-09

Festgestellt mit Planfeststellungsbeschluss des Regierungspräsidiums Tübingen vom 12. November 2008, Az.: 15-3/0113.2-2.21/ DB NBS PFA 2.3 / A 8 Hohenstadt - Ulm-West

Anlage Planfeststellungsunterlagen

Anlage DB 8

Blatt 17B von 24

Plotgröße: 1,35 m x 0,59 m

W:\14865-01\DATEN\LV\DPB\LV-B1\LS\LV400PKHH_170.dwg

4813 LW-S 4813 LKX-S (M 1:1000) Zustand: Lw. 10.02; Iw. 06.03;
Urheberschutz – alle Nutzungsrechte bei der DB