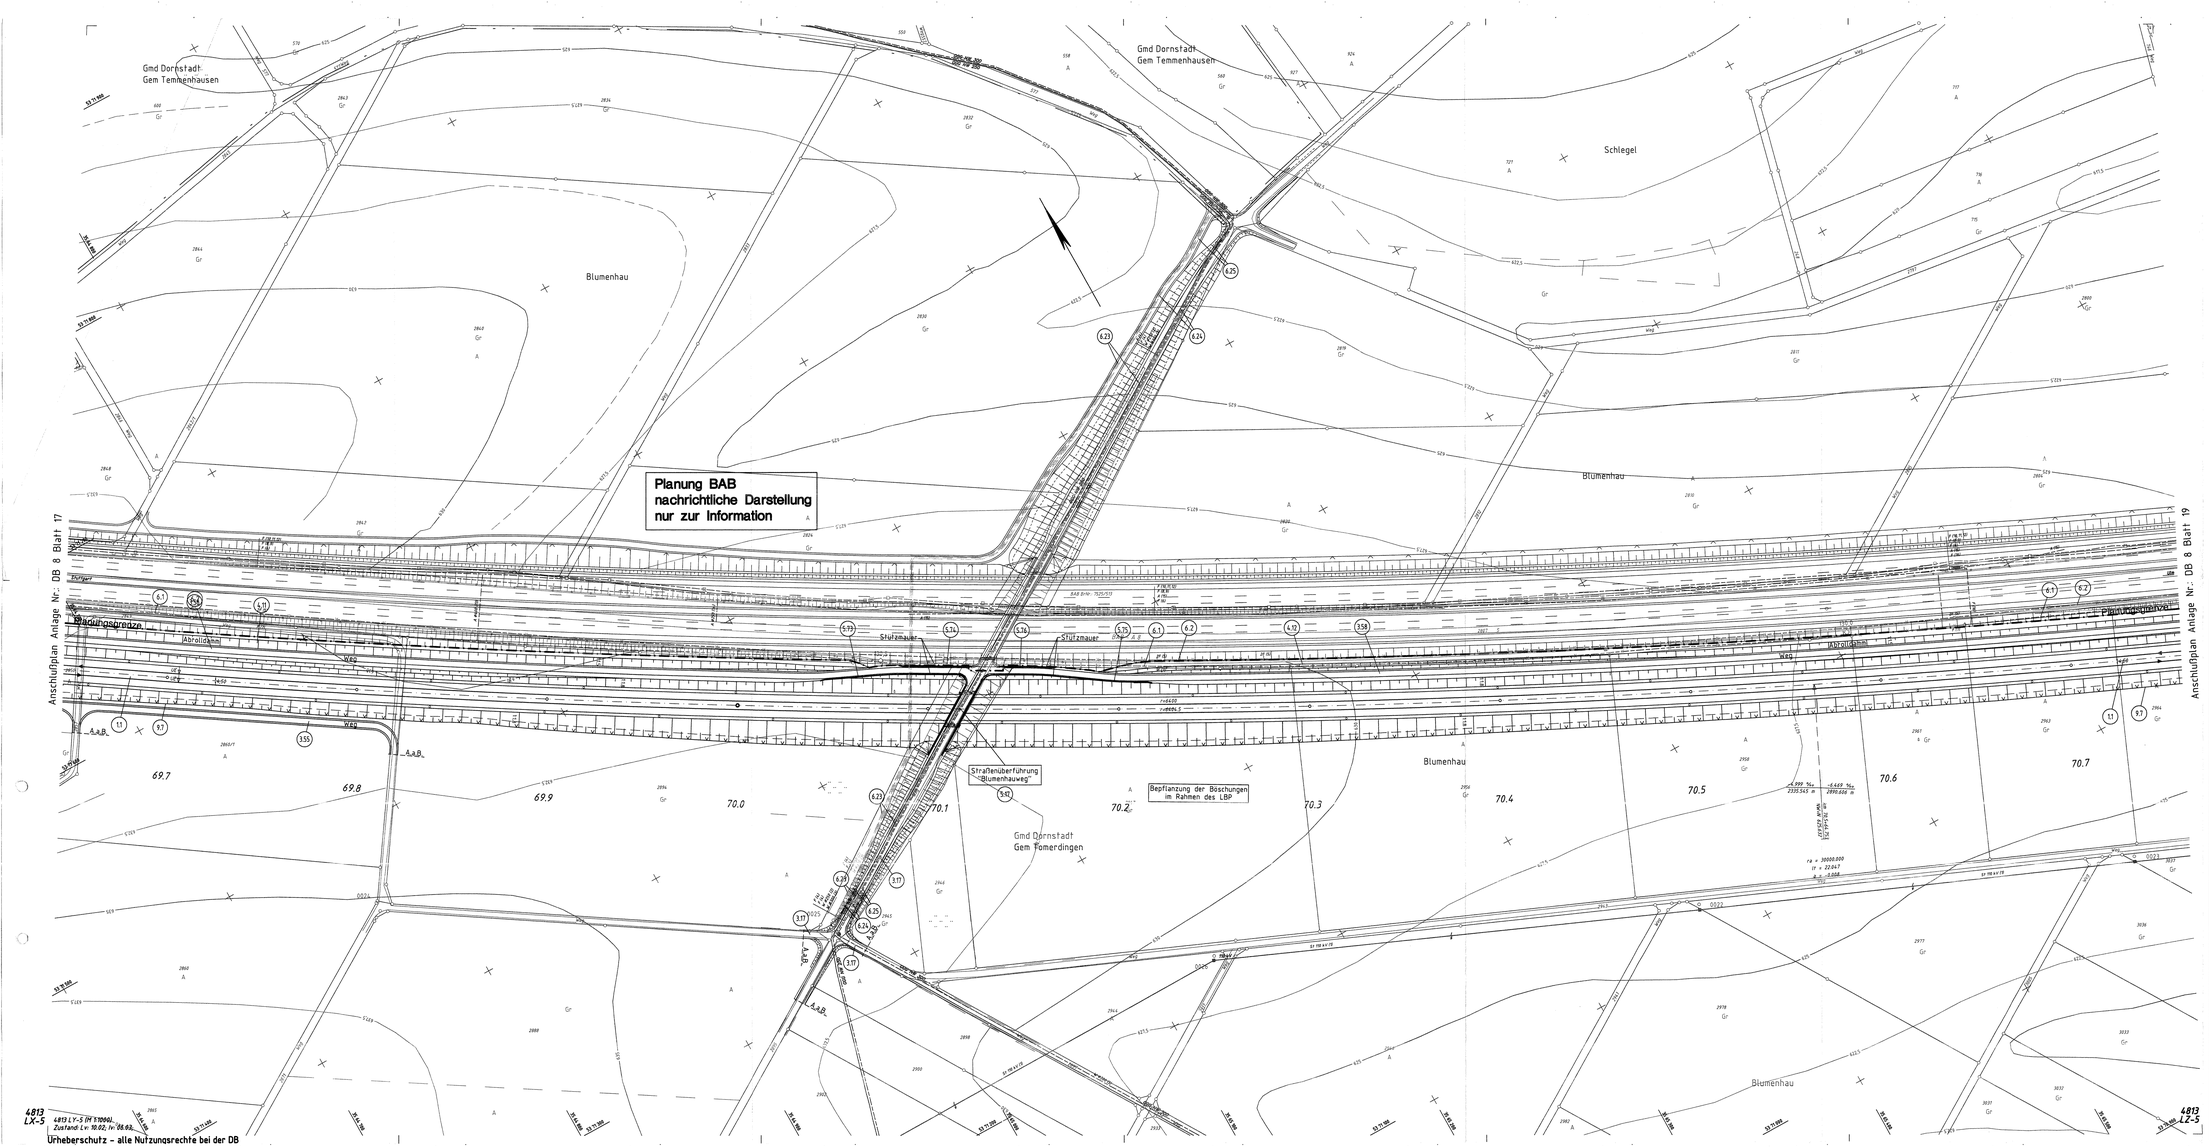
Gmd Dornstadt
Gem Temmenhausen
Gmd Dornstadt
Gem Temmenhausen
Schlegel
Blumenhau
Blumenhau
Blumenhau
Blumenhau
Gmd Dornstadt
Gem Pomerdingen
Planung BAB
nachrichtliche Darstellung
nur zur Information
Stützwand
Stützwand
Stützwand
Straßenüberführung "Blumenhauweg"
Bepflanzung der Böschungen im Rahmen des LBP
Böschung
Abraldamm
Abraldamm
Wegrand
Wegrand
Wegrand