

**Planung BAB  
nachrichtliche Darstellung  
nur zur Information**

- Legende**
- Planung
  - Elektrizitätsleitungen - Erdkabeln (Planung / Rückbau bzw. Stilllegung)
  - Elektrizitätsleitungen - Freileitungen (Planung / Rückbau bzw. Stilllegung)
  - Fernwärmeleitungen - Erdkabeln (Planung / Rückbau bzw. Stilllegung)
  - Fernwärmeleitungen - Freileitungen (Planung / Rückbau bzw. Stilllegung)
  - Gasleitungen - Erdkabeln (Planung / Rückbau bzw. Stilllegung)
  - Gasleitungen - Freileitungen (Planung / Rückbau bzw. Stilllegung)
  - Wasserleitungen - Erdkabeln (Planung / Rückbau bzw. Stilllegung)
  - Wasserleitungen - Freileitungen (Planung / Rückbau bzw. Stilllegung)
  - Bestand
  - Freileitungen
  - Erdleitungen
  - politische Grenzen
  - Bauwerksverzeichnisnummer

Leitungen werden im Bereinigen mit den Leitungssträngen angepaßt.

Darstellung der geplanten Kreuzungen der Planungsgränze nur nachrichtlich (Vollständige Planung BAB siehe Anlage BAB 7)

Streckenbesetzung der NBS und Abmessungen sind gesondert in Anlage 15 dargestellt.


**DB**

**Ausbau- und Neubaus Strecke  
Stuttgart - Augsburg**

**Bereich Wendlingen - Ulm**

Datum Name  
02/2008  
02/2008

Nr./Art der Änderung  
A: Bauwerk, Anlagen, Liniennetze, NBS-Belegung  
B: Messung, Abmessungen und Regelwerke, S. Lagerplanung

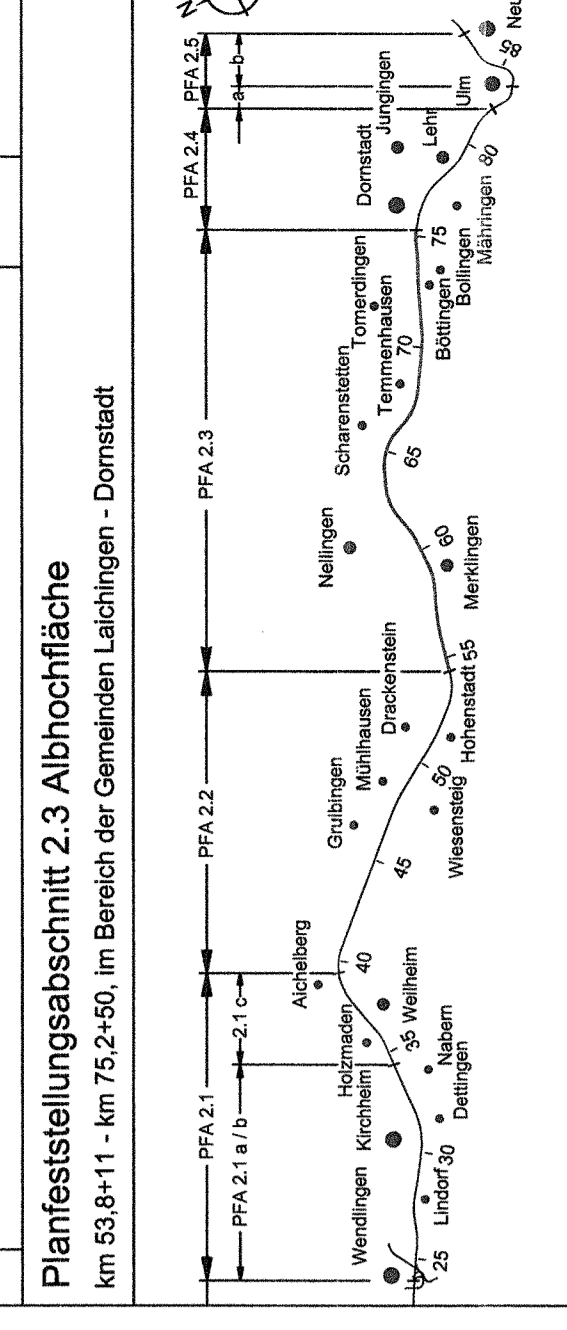

Geographische Codierung: 4 8 1 3 | 1 2 | 1 5 | 1 | 0 | 1 | 0 | 1 9

Beitrittskodierung: 4 8 1 3 | 1 2 | 1 5 | 1 | 0 | 1 | 0 | 1 9

Organisatorische Codierung: P | U | I | V | K | J | H | - | 0

Ersetzt: DB Projekt Bau GmbH  
Anlage DB 8  
Blatt 19A von 24

DB Projekt Bau GmbH  
Am Alten Markt 21  
70372 Stuttgart  
Tel. 07141 700-7700  
Fax 07141 700-7700  
E-Mail: projekt@dbpba.com

Gepl. durch: OBERMEYER  
P. BACH, A. REINKE, D. BERT  
Stuttgart, 05.05.2008

**Leitungsplan**  
km 70,758 - 71,877

Ubersichtsplan - Alle Rechte bei der DB Projekt Bau GmbH

Datum Name: 05/04 Hül  
Bereich: 05/04 Gs  
Berichter: 05/04 Gs  
Maßstab: 1:1000

Freigebe: DB Projekt Bau GmbH

gez. i. V. Wirtner  
Stuttgart, 23.05.2008

Freigebe durch:  
Exp. Gr. Plan-Nr.  
Exp. Gr. durch  
Anlage: Planfeststellungsunterlagen

Anlage DB 8  
Blatt 19B von 24

4892  
L7-5  
Zeichn.-Nr. 02/02 Nr. 06.03  
4892-5 (M 10000)  
Ubersichtsplan - alle Nutzungsrechte bei der DB