

- Legende**
- Planung**
- Hochspannungsleitungen - Freileitungen
  - Planung / Rückbau bzw. Stilllegung
  - Elektrifizierungsleitungen - Freileitungen
  - Planung / Rückbau bzw. Stilllegung
  - Fernmeldeleitungen - Freileitungen
  - Planung / Rückbau bzw. Stilllegung
  - Fernmeldeleitungen - Freileitungen
  - Planung / Rückbau bzw. Stilllegung
  - Gasleitungen
  - Planung / Rückbau bzw. Stilllegung
  - Fernwärmeleitungen - Freileitungen
  - Planung / Rückbau bzw. Stilllegung
  - Fernwärmeleitungen - Freileitungen
  - Planung / Rückbau bzw. Stilllegung
  - Wasserversorgungsleitungen
  - Planung / Rückbau bzw. Stilllegung
  - Wasserversorgungsleitungen
  - Planung / Rückbau bzw. Stilllegung
- Bestand**
- Freileitungen
  - Erdleitungen
  - politische Grenzen
- Bauwerksverzeichnisnummer**

Leitungen, werden im Bereich mit den Leitungsträgern angepaßt.

Darstellung der geplanten kreuzenden Leitungsanlagen der Planungsebene (Vollständige Planung BAB siehe Anlage BAB 7).

Streckenmessung der NBS und durch die NBS betroffene Anlagen sind im Besonderen in Anlage 5 dargestellt.

**DB**

**Ausbau- und Neubaustrecke Stuttgart - Augsburg**


**Bereich Wendlingen - Ulm**

Datum: 10/2006

Nr. 1000

1:1000

Planfeststellungsabschnitt 2.3 Albochfläche km 53,8+11 - km 75,2+50, im Bereich der Gemeinden Leihingen - Dornstadt

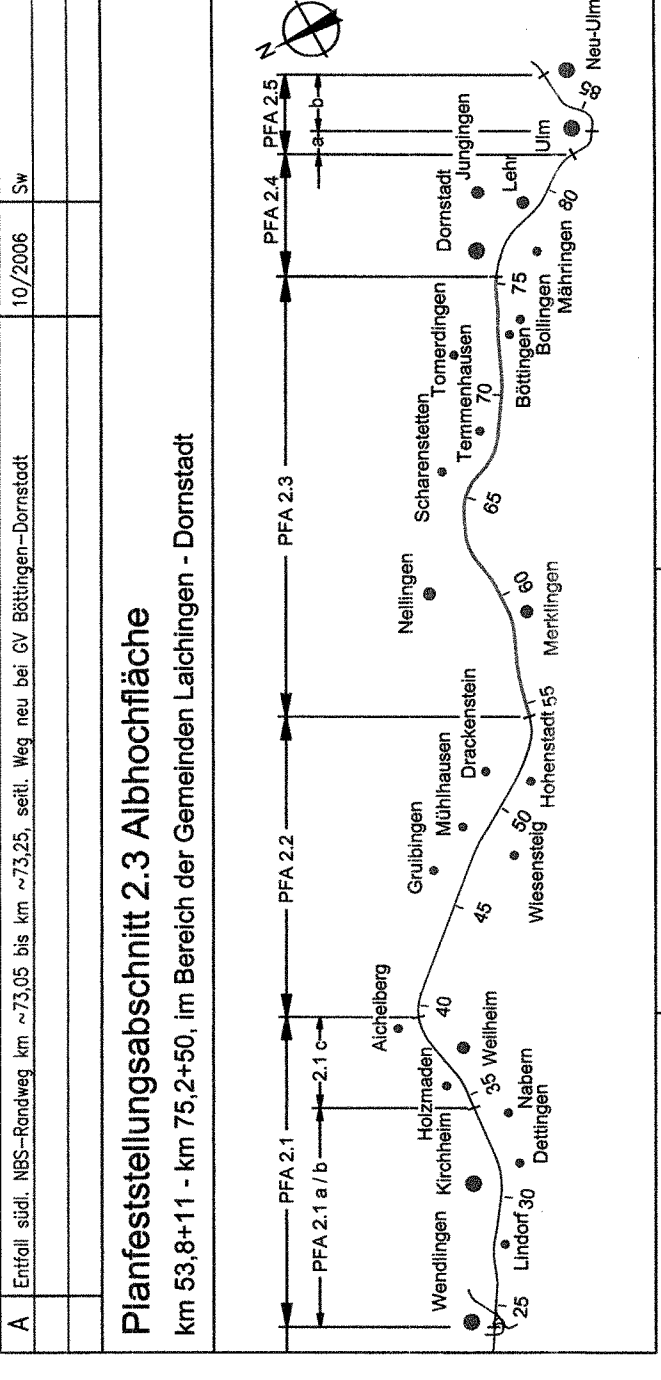

Geographische Codierung: 4 8 1 1 3 M B 1 5

Organisatorische Codierung: P 1 1 1 1 1 1 1 1 1 1

Auftraggeber: DB Projekt & Bau AG, Stuttgart

Auftrag: Ersatz: Anlage DB 8

Blatt 21 von 24

Erstellt durch: OBERMEYER

Blatt 21 von 24

Datum: 10/2006

**Leitungsanlagenplan**

km 72,992 ... 74,091

Umlaufschutz - Alle Rechte bei der DB Projekt & Bau GmbH

Maßstab: 1:1000

Freigebe: DB Projekt & Bau GmbH

i.V. *W. W. W.*

Stuttgart, 23.10.2006

Anlage DB 8

Blatt 21A von 24

245-13

Umlaufschutz - alle Nutzungsrechte bei der DB