

Legende

- Planung
- Elektrizitätsleitungen – Erdleitungen
- Planung / Rückbau bzw. Stilllegung
- Elektrizitätsleitungen – Freileitungen
- Planung / Rückbau bzw. Stilllegung
- Fernmeldeleitungen – Erdleitungen
- Planung / Rückbau bzw. Stilllegung
- Fernmeldeleitungen – Freileitungen
- Planung / Rückbau bzw. Stilllegung
- Gabelungen
- Planung / Rückbau bzw. Stilllegung
- Fernschutzschaltungen
- Planung / Rückbau bzw. Stilllegung
- Masserleitungen
- Planung / Rückbau bzw. Stilllegung
- Bestand
- Freileitungen
- Erdleitungen
- politische Grenzen
- Bauwerksverzeichnisnummer

Leitungen werden im Berechnen mit den Leitungsfragen angepaßt.

Darstellung der geplanten kreuzenden Leitungen nur nachrichtlich. (Vollständige Planung BAB siehe Anlage BAB 7.1)


Streckenabmessung der NBS und Abmessungen sind gesondert in Anlage 15 dargestellt.

DB

Ausbau- und Neubaustrecke Stuttgart - Augsburg

Bereich Wandlingen - Ulm

NR./ART der Änderung	Datum/Name
A	10/2006 150/26/06

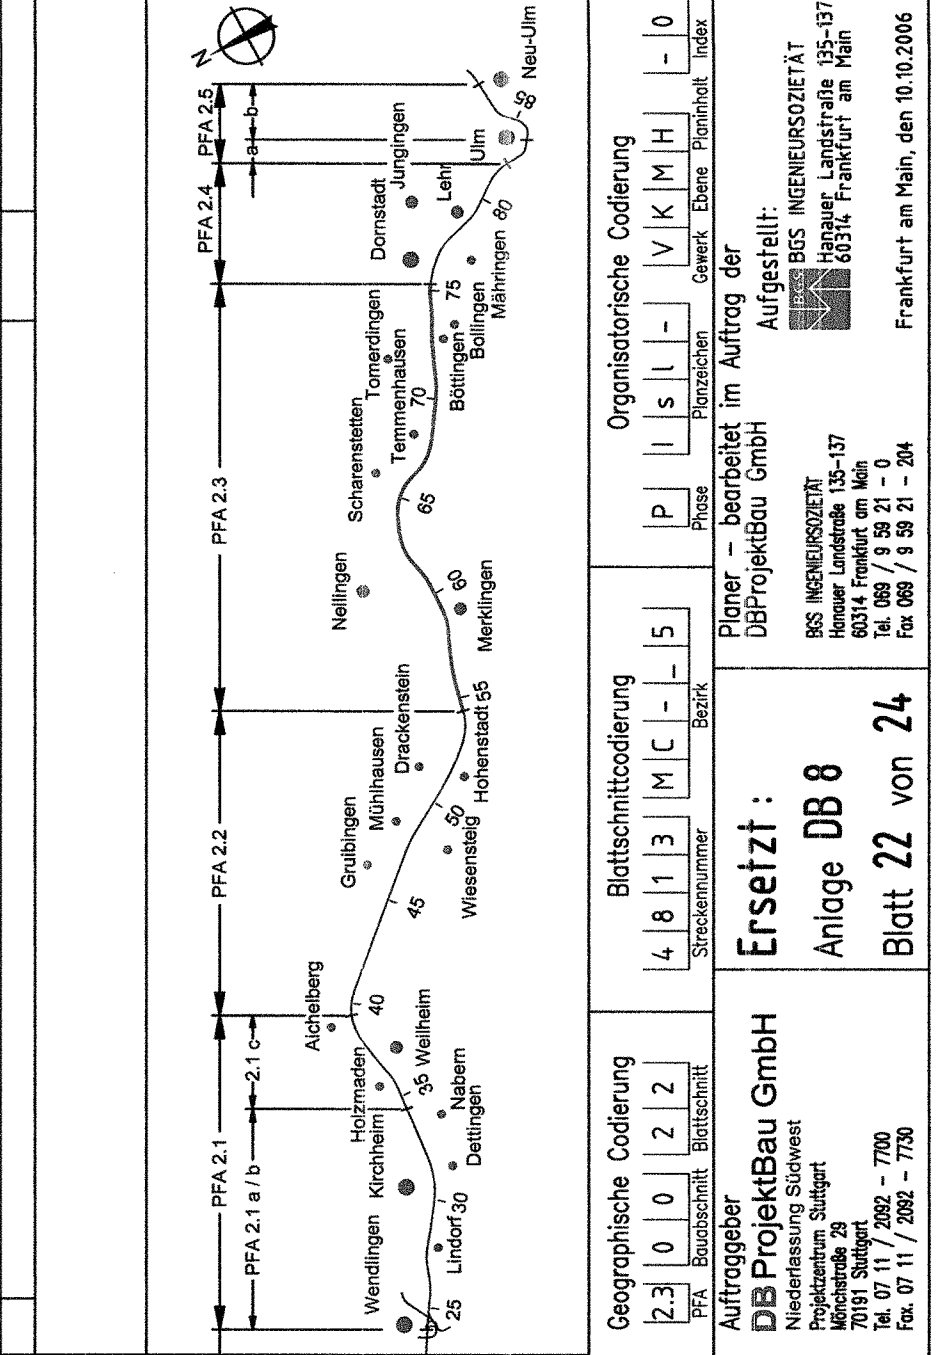

Leitungsstapelplan
NBS km 74,099 ... 75,217

Umberechnung – Alle Rechte bei der DB Projektbau GmbH

Maßstab 1:1000

i.v. Baugruppen
Frankfurt, den 23.10.2006

245-44

Anlage DB 8
Blatt 22A von 24

Anschlussplan Anlage Nr.: DB - 8 Blatt 21