


Bereich Wendlingen - Ulm

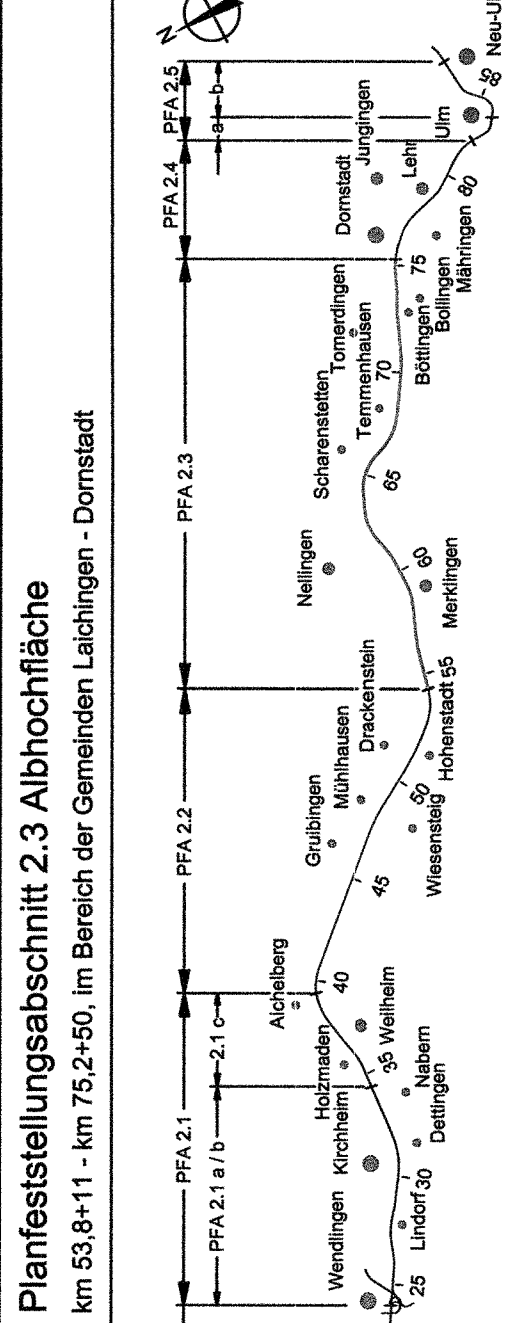

Geographische Codierung 2 3 0 0 2 4	Blattschnittcodierung 4 8 1 3 L R - 2 0	Organisatorische Codierung P I S I - V K O H - 0
Auftraggeber DB ProjektBau GmbH Niederlassung Südwest Postfach 20 70191 Stuttgart Tel. 07 11 / 2002 - 7700 Fax. 07 11 / 2002 - 7730	Blatttitel Senke Scharenstetten	Planer - bearbeitet im Auftrag der DB ProjektBau GmbH Aufgestellt: ARC OBERMEYER / DE-Comit Karl + Bärten GmbH Hohenstadt 31 70178 Stuttgart Tel. 07 11 / 699 09 - 0 Fax. 07 11 / 699 09 - 99
Streckennummer 4813	Blattnummer 13	Blattgröße V K O H

Leitungstageplan Senke Scharenstetten	Datum 05/04/04
Urheberschutz - Alle Rechte bei der DBProjektBau GmbH	Name Hul
	Bearbeiter 05/04/Gis
	Maßstab 1:1000
	Freigabe DBProjektBau GmbH
	i.v. Auftrag Stuttgart, 23.09.2005
	Ersatz für Plan-Nr. Plan-Nr. durch Index
	Anlage Planfeststellungsunterlagen
	Anlage DB 8
	Blatt 24 von 24

- Legende**
- Planung
 - Elektrizitätsleitungen - Erdleitungen (Planung) / Rückbau bzw. Stilllegung
 - Elektrizitätsleitungen - Freileitungen (Planung) / Rückbau bzw. Stilllegung
 - Fernmeldeleitungen - Erdleitungen (Planung) / Rückbau bzw. Stilllegung
 - Fernmeldeleitungen - Freileitungen (Planung) / Rückbau bzw. Stilllegung
 - Gasleitungen (Planung) / Rückbau bzw. Stilllegung
 - Fernheizungsleitungen (Planung) / Rückbau bzw. Stilllegung
 - Wasserleitungen (Planung) / Rückbau bzw. Stilllegung

- Bestand**
- Freileitungen
 - Erdleitungen
 - politische Grenzen
 - Bauwerksverzeichnisnummer

Leitungen werden im Benehmen mit den Leitungsträgern angepaßt.

Darstellung der geplanten kreuzenden Leitungen oberhalb der Planungsgrenze nur nachrichtlich. (Vollständige Planung BAB siehe Anlage BAB 7.)

Streckenentwässerung der NBS und durch die NBS betroffene Abwasserleitungen sind gesondert in Anlage 15 dargestellt.

