Querschnitt 0+550 - Absetzbecken
M 1:250

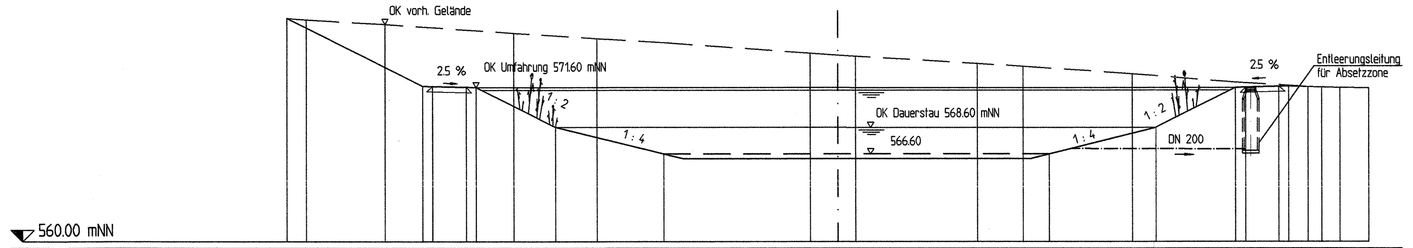

| | | |