Längsschnitt Durchlass Nr.:3 Bau-km 34+673

M 1:200 Achse 671

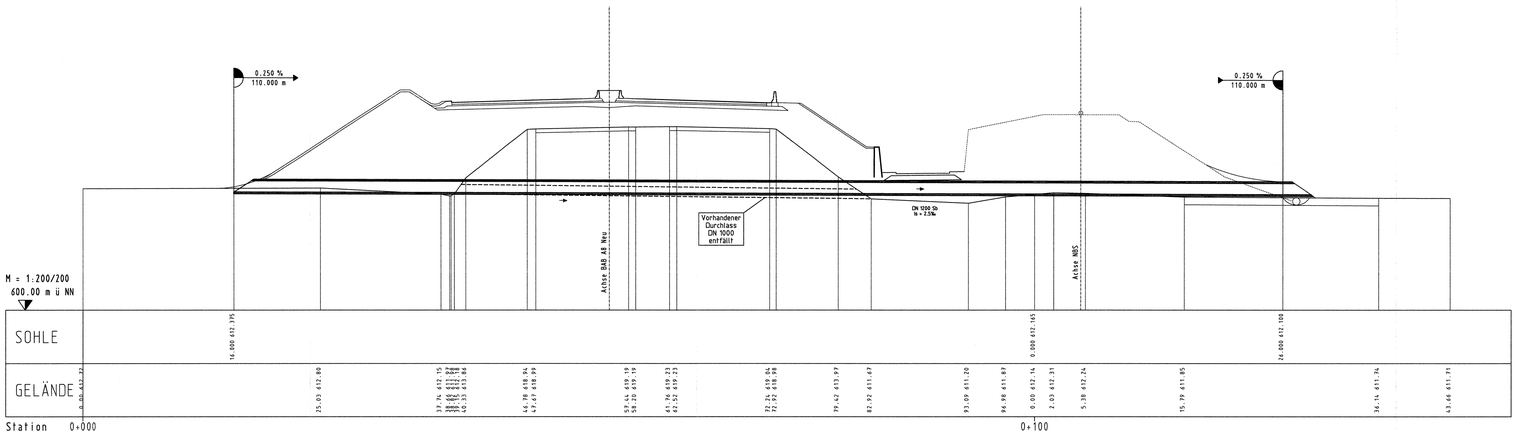

Detaillageplan

M1:1000

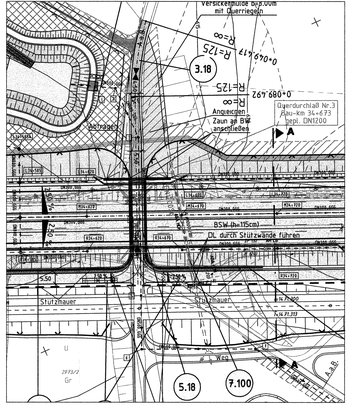

INGENIEURBÜRO WALTER KELLER GMBH

6619 Saarbrücken - Feldmannstr. 72-74 - Tel. 0681/926500 - Fax. 0681/926501
93164 Cottbus - Ostrower Damm 19/1 - Tel. 0355/702320 - Fax. 0355/24199

	Datum	Zeichen
bearbeitet	09.09.2005	Hadrys
gezeichnet	09.09.2005	Reis/ Herz
geprüft	09.09.2005	Johannsen

Regierungspräsidium Tübingen

Nr.	Art der Änderung	Datum	Name

NSI-SAP-PS-PSP-Element

V.24	20.	A0008_	A08.	117.	02

PROJIS - Nummer

Land	Jahr	laufende Nummer	VKE	Vertrag
08	91	05 02	00	01

Straßenplan Nr.

	von Netzknoten	nach Netzknoten	Station
Anfangsstation	7423080	7424027	4978
Endstation	7525051	7526008	10317

Straßenbauverwaltung Baden-Württemberg
Straße: A 8 Karlsruhe - München
Nächster Ort: Hohenstadt - Ulm-West

Unterlage 13.8
Blatt Nr. 3

sechsstreifiger Ausbau
BAB Bau-km 18+478.000 - 41+111.000
Längsschnitt

PLANFESTSTELLUNG

Durchlass Nr.3
KM 34+673
Maßstab: 1. 200, 11000

Aufgestellt:
Tübingen, den 23.09.2005
Abt. 4 - Straßenwesen und Verkehr -
Ref. 44 - Planung

185 - 17

Festgestellt mit Planfeststellungsbeschluss des Regierungspräsidiums Tübingen vom 12. November 2008, Az.: 15-3/5813.2-2/1/ DB NBS PFA 2.3 / A 8 Hohenstadt - Ulm-West

P:\AB_ULM\ ab-plan\ANTRF-03\PLT+01_09-1 Stand: _STAND 0.297m x 1.35m / A=0.40m²