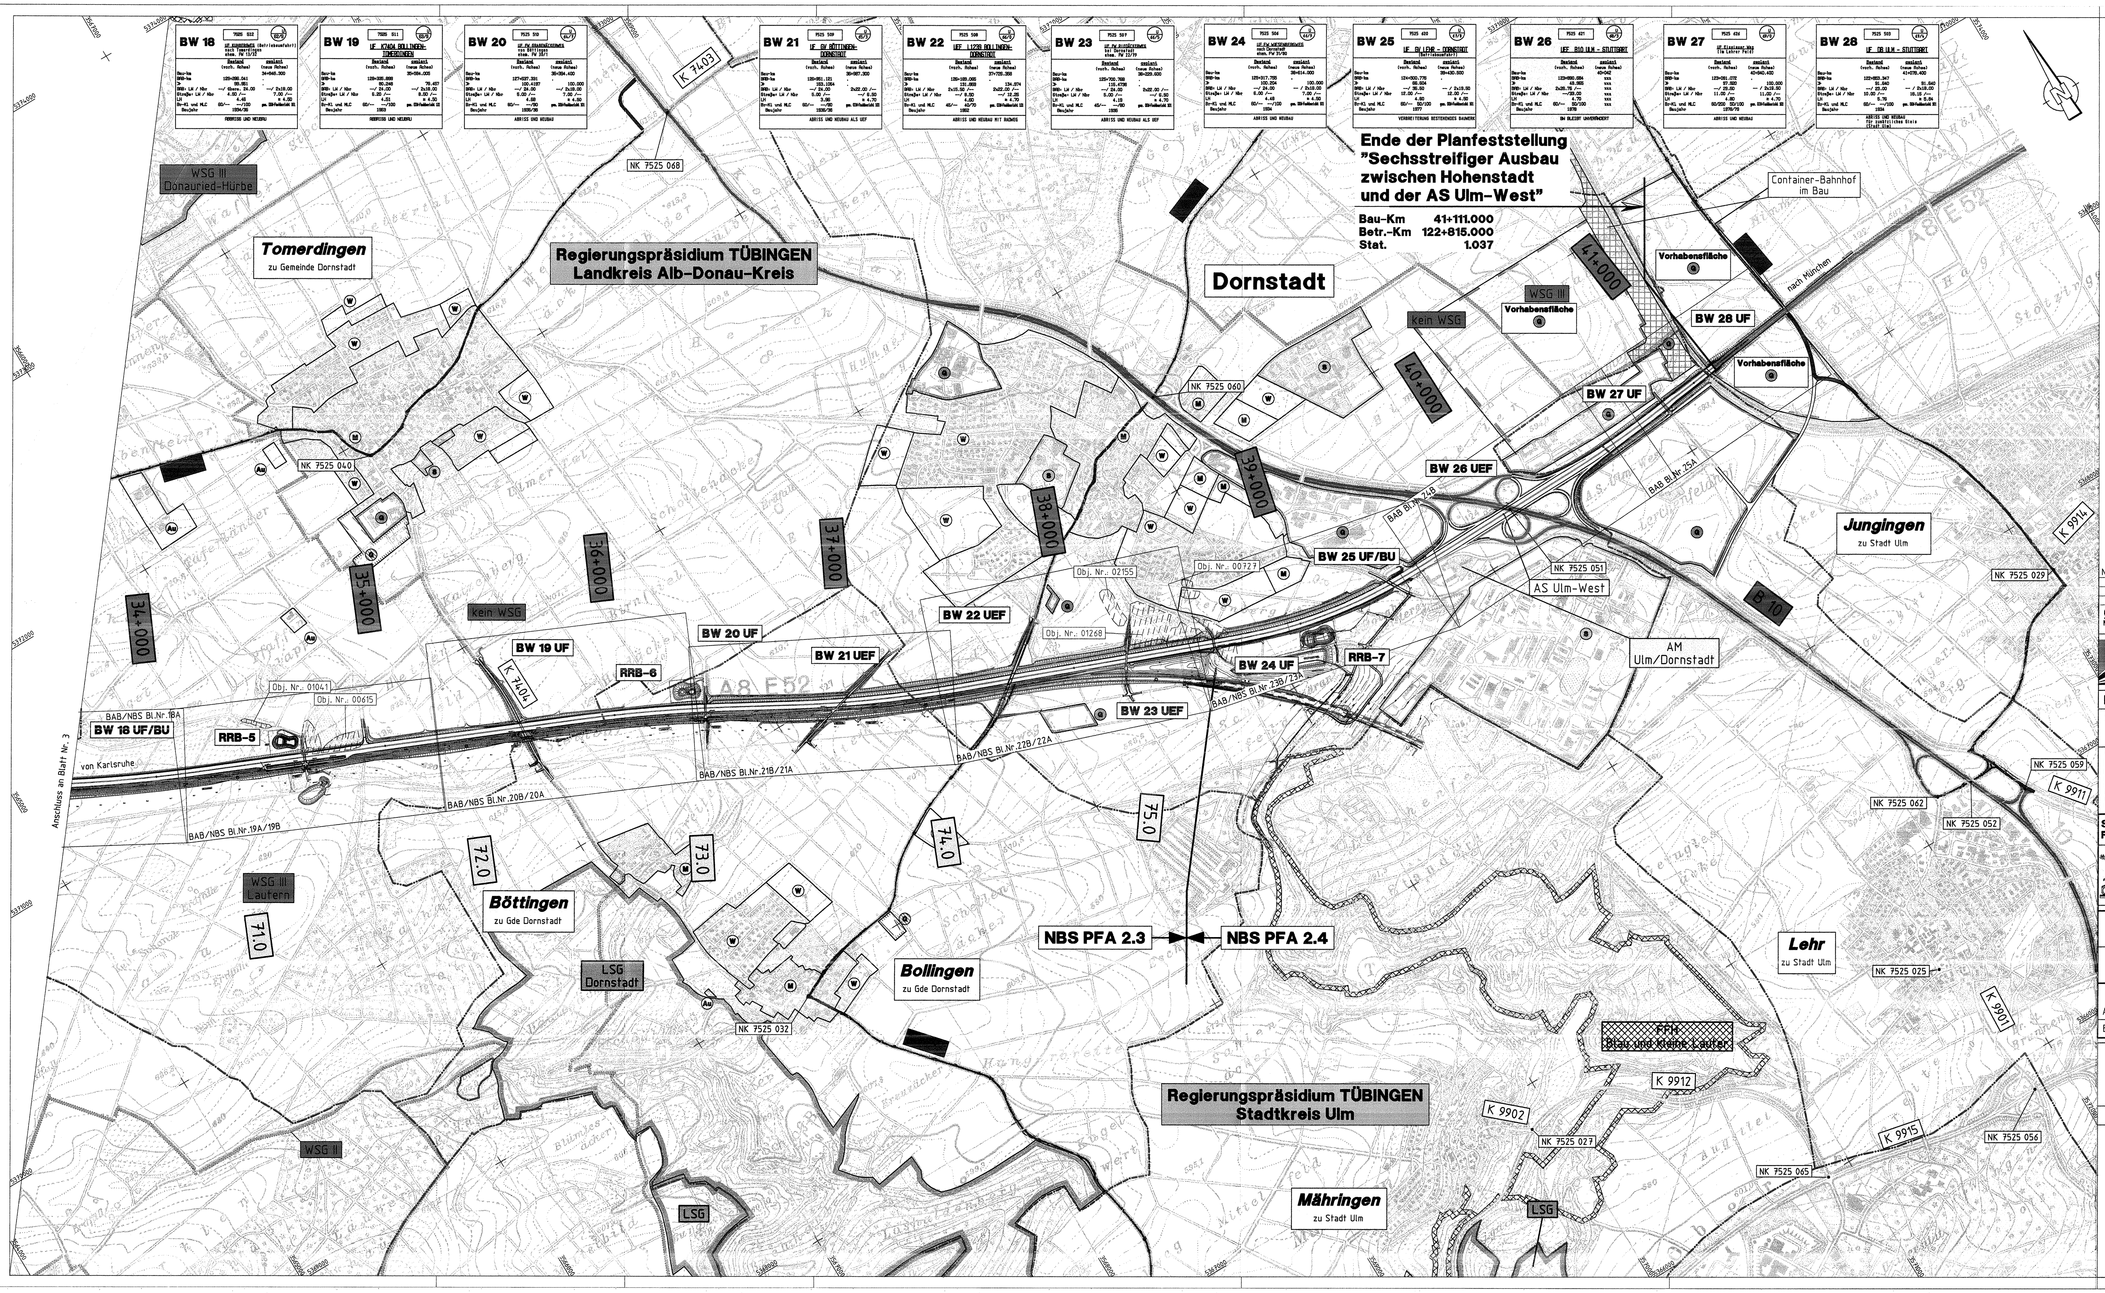

LEGENDE

Bestand:

- vorh. Autobahn
- vorh. Bundesstraße
- vorh. Landesstraße
- vorh. Kreisstraße
- Rückbau K 7423
- Kreisgrenze
- Gemeindegrenze
- Gemarkungsgrenze

best. gepl.

- (W) (W) Baugebiete (Wohngebiet)
- (G) (G) Baugebiete (Gewerbe,Industrie)
- (M) (M) Baugebiete (Mischgebiet)
- (S) (S) Sonderbauflächen
- (Au) (Au) Außengebiet

30+000 BAB Bau-km

66.0 NBS km

Planung:

- auffr. abtr. Anschüttfläche / Dammböschung/Einschnittböschung
- Mulde
- Bankett
- Standspur
- Fahrbahn
- Grünstreifen
- Fahrbahn
- Standspur
- Bankett
- Schutzwall
- Wirtschaftsweg befestigt / unbefestigt

- LSG Landschaftsschutzgebiet
- NSG Naturschutzgebiet
- WSG Wasserschutzgebiet Zone
- FFH - Gebiet
- Altlastflächen gen. LRA Alb-Donau-Kreis November 2003
- entfällt
- bleibt unverändert
- Neubau
- NBS-bedingter Neubau

Blatt 1-25 BAB/NBS
Maßstab 1:1.000
(BAB-Unterlage 7, NBS-Anlage 4)
BAB/NBS Bl.Nr.3A

Nr.	Art der Änderung	Datum	Name

gemeinsame PLANFESTELLUNG NBS / BAB

NBS: PFA 2.3 Abschnittfläche, im Bereich der Gemeinden Lachingen - Dornstadt

BAB: A 8 Karlsruhe - München, Streckenabschnitt: Hohenstadt - Ulm-West

Ausbau- und Neubaustrecke Stuttgart - Augsburg

DB

Bereich Wendlingen - Ulm

Geographische Codierung: 2.3 | Blattschnittcodierung: Blattschnitt | Organisatorische Codierung: Streckenabschnitt, Bereich, Planer, Gewerk, Disziplin, Planstufe, Index

Auftraggeber: DB ProjektBau GmbH, Niederlassung Hörnet, Projektzentrum Stuttgart, Rötestraße 29, 70191 Stuttgart, Tel. 07 11 / 23 62 - 77 30, Fax. 07 11 / 23 62 - 77 30

Ersetzt: Anlage DB 2.3, Blatt 4A von 4; Anlage BAB 3, Blatt 4A von 4

Planer - bearbeitet im Auftrag der DBProjektBau GmbH: ARGE OBERMEYER / IB.Consult, PLANEN + BERATEN GmbH, Hasenbergstraße 31, 70178 Stuttgart, Tel. 0711 / 69 09 - 0, Fax 0711 / 669 09 - 99

Aufgestellt: OBERMEYER PLANEN + BERATEN GmbH

Stuttgart, den 29.09.08

Straßenbauverwaltung Baden-Württemberg
Regierungspräsidium Tübingen

Straße: A 8 Karlsruhe - München, Streckenabschnitt: Hohenstadt - Ulm-West

Abt. 4 - Straßenwesen und Verkehr -
Ref. 44 - Planung

Entwurf: INGENIEURBÜRO WALTER KELLER GMBH, 4078 Gerlenhöfen / Hohenstein, Ot. Ts. - Tel. 0805/92000 - Fax. 0805/92050, 89143 Blaubeuren - Schloßstr. 1 - Tel. 07344/96 10 - Fax. 07344/96 11 99

Saarbrücken, den 29.09.08

NSI-SAP-PS-PSP-Element: V.24 | 20. | A0008_ | A08. | 117. | 02

PROJIS-Nummer: Land 08 | Dienststelle 91 | Verkehrsart 05 | Laufende Nummer 02 | Variante 00 | Streckenplan-Nr. 01

	von Netzknoten	nach Netzknoten	Station
Anfangsstation	7423030	7424027	4978
Endstation	7525051	7526008	1037

Übersichtslageplan

BAB Bau-km 33+630.000 - 41+111.000
NBS km 70,2+73 - 75,2+50

Urheberschutz - Alle Rechte bei der DBProjektBau GmbH und der Straßenbauverwaltung Baden-Württemberg

	Datum	Name
Gezeichnet	29.09.2008	Hoffmann T.
Bearbeitet	29.09.2008	Bard

Maßstab 1:10000 2??-05

Freigabe DB ProjektBau GmbH: BP Tübingen Ref 44, gez.I.V.Mätterer, Stuttgart, den 02.10.2008, Tübingen, den 02.10.2008

Ersatz für Plan-Nr. | Rasse | Index
Ersetzt durch Plan-Nr.

Anlage Planfeststellungsunterlagen: Anlage DB 2.3, Blatt 4 B von 4; Anlage BAB 3, Blatt 4 B von 4

Festgestellt mit Planfeststellungsbeschluss des Regierungspräsidiums Tübingen vom 12. November 2008, Az. 15-3/05/13.2-21/ DB NBS PFA 2.3 / A 8 Hohenstadt - Ulm-West

P:\A8_ULM\ A8-PLAN+AN-03-04_PLT+C_U3-04 Stand: _STAND 0.55 hm x 1.19 hm / A=0.62 hm²