Ausbauquerschnitt der Bündelungstrasse
Maßstab 1:100

NBS Wendlingen-Ulm, PFA 2.3 Albhochfläche

Achse A8

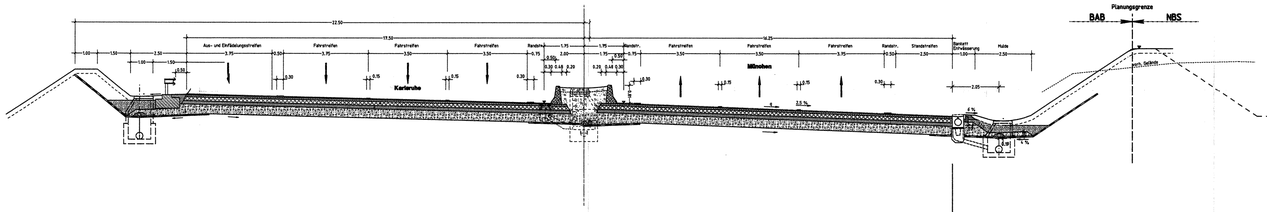

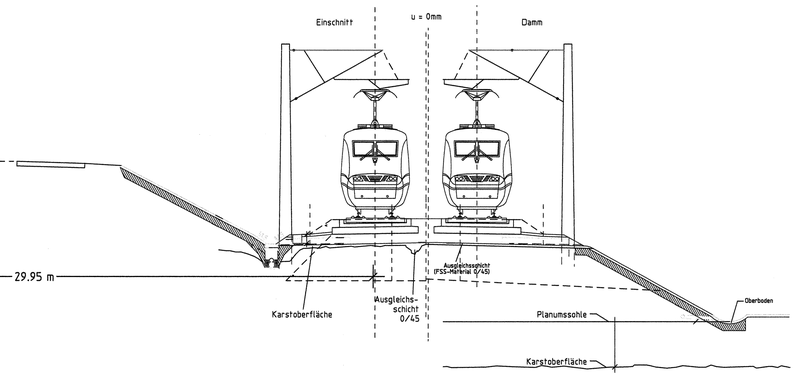

"Engste Bündelung" im Bereich
FFH-Gebiet "Alb um Nellingen", Mönchsteig

abweichend vom Regelquerschnitt
Bau-km 24+800 bis 26+650

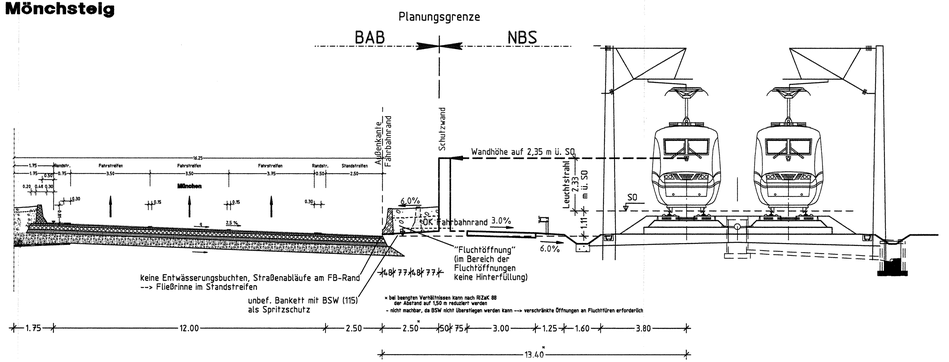

INGENIEURBÜRO WALTER KELLER GMBH		Datum	Zeichen
66119 Saarbrücken - Feldmannstr. 92-94 - Tel. 0681/926500 - Fax. 0681/926509	bearbeitet	09.09.2005	Bard
03046 Cottbus - Dahrower Damm 30/1 - Tel. 0355/702320 - Fax. 0355/24199	gezeichnet	09.09.2005	Rech
	geprüft	09.09.2005	

Regierungspräsidium Tübingen

Nr.	Art der Änderung	Datum	Name

NSI-SAP-PS-PSP-Element

V.24	20.	A0008_.	A08.	117.	02

PROJIS - Nummer

Land	Jahr	laufende Nummer	VKE	Vertrag
08	91	0502	00	01

Straßenplan Nr.:

	von Netzknoten	nach Netzknoten	Station
Anfangsstation	7423030	7424027	4978
Endstation	7525051	7526008	10317

Straßenbauverwaltung Baden-Württemberg
Straße: A 8 Karlsruhe - München
Nächster Ort: Hohenstadt - Ulm-West

Unterlage 6
Blatt Nr. 1 2??-10

sechsstreifiger Ausbau
BAB Bau-km 18+478.000 - 41+111.000
Regelquerschnitt

PLANFESTSTELLUNG

	Datum	Zeichen
bearbeitet		
gezeichnet		
geprüft		

Bündelungstrasse
Maßstab: 1 : 100

Aufgestellt:
Tübingen, den 23.09.2005
Abt. 4 - Straßenwesen und Verkehr -
Ref. 44 - Planung

REGIERUNGSPRÄSIDIUM TÜBINGEN

Festgestellt mit Planfeststellungsbeschluss des Regierungspräsidiums Tübingen vom 12. November 2008, Az.: 15-3/0513.2-21/ DB NBS PFA 2.3 / A 8 Hohenstadt - Ulm-West

P:\A8_ULM_A8-PLAN\ANG-1\PLT-ANG-1 Stand: _STAND Hm x Lm / A-Am²