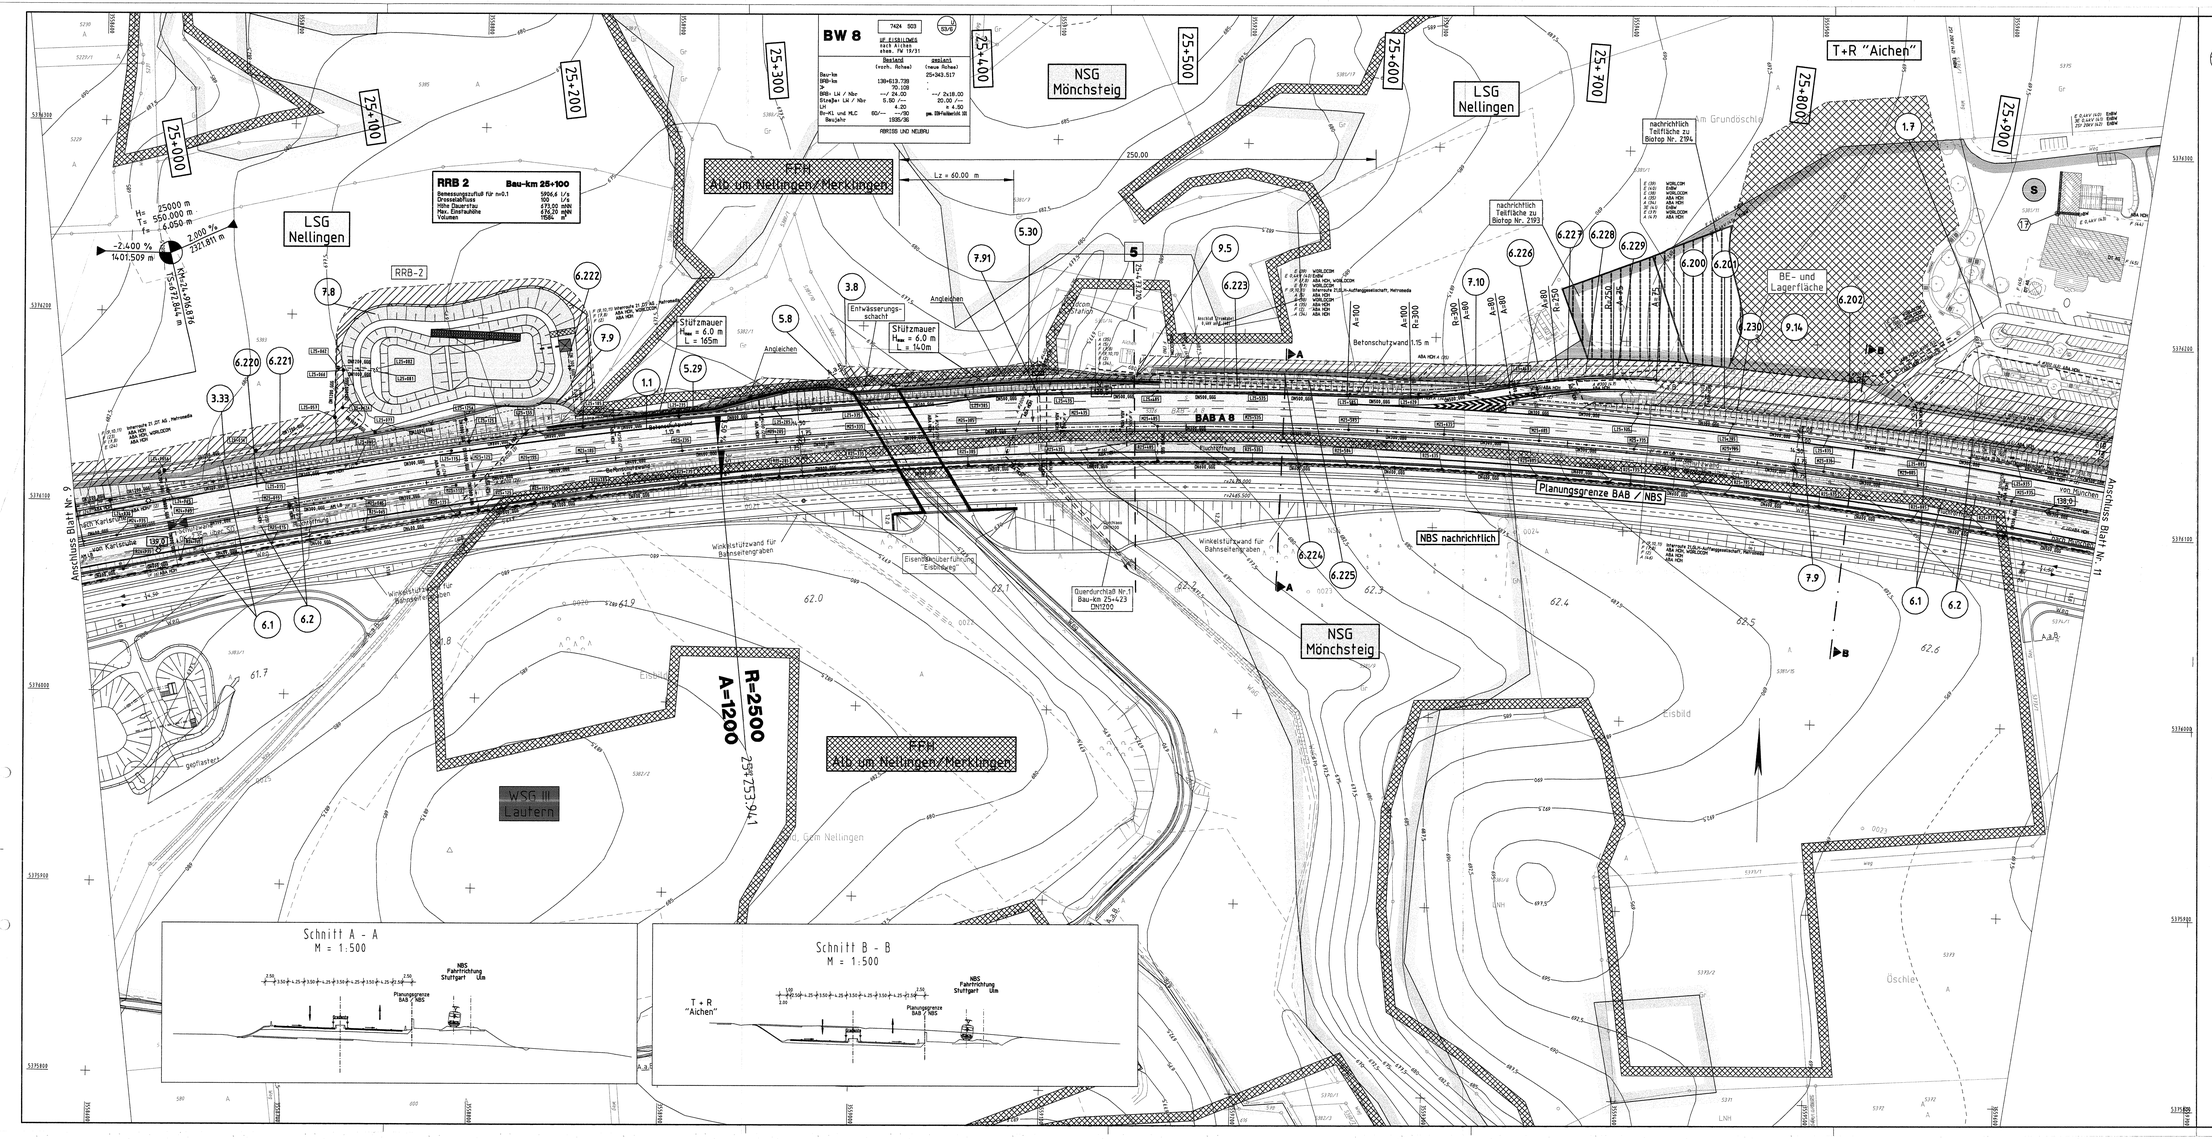

Zeichenerklärung :

auftr. abtr.	Angleichfläche
	Damm/Böschung/Einschnittböschung, Mulde mit Entwässerung/Transportleitung
	Bankett
	Standstreifen
	Fahrbahn
	Grünstreifen
	Fahrbahnrand
	Überholspur
	Standspur
	Bankett
	Schutzwall
	Wirtschaftsweg befestigt / unbefestigt
	Schotterbelag/Sicherung Zufahrt/Gehweg
	charakt. Querprofil
	Arbeitsstreifen
	BE- und Lagerfläche
LSG	Landschaftsschutzgebiet
NSG	Naturschutzgebiet
	FFH - Gebiet
	Altlastflächen gem. LRA Alb-Donau-Kreis November 2003
	Wasserschutzgebiet
	Notrufsäule
	Stützmauer
Bestand / Planung	Fernmeldeleitung
	Strom
	Gas
	Abwasser
	Wasser
	Regenwasser - Freispiegelleitung mit Kontrollschacht
	Regenwasser - Druckleitung
	Hochpunkt
	Tiefpunkt
	Straßenablauf
2,5 %	2,5 % Fahrbahnquerneigung
H = 2900 m	
best. / gepl.	
W / W	Wirkbauflächen
Au / Au	Außengebiet
M / M	Gemischte Bauflächen
G / G	Gewerbliche Bauflächen
S / S	Sonderbauflächen
	Wildeinzaun
	Verkehrsbeeinflussungsanlage(VBA)
6.202	lfd. Nummer lt. Bauwerksverzeichnis

Lärmschutz

	Berechnungsprofil (Immissionsort)
	Gebäudeseiten erhalten passiven Lärmschutz, wenn keine ausreichende Schalldämmung vorhanden ist
1	
1 - 8 / 60 55	Zahl der zu schützenden Stockwerke Mittelungspegel Tag (L_r/T) / Nacht (L_r/N) in dB(A)
	Kontrollschacht/ Muldenablaufschacht
	Rohrauslauf

Ausbauquerschnitt M 1:250

Km 24+217,112 - 41+111,000

16,25 | 16,25
14,50 | 1,75 | 1,75 | 14,50
RiFa München - Karlsruhe | RiFa Karlsruhe - München
Grad. | Grad.

INGENIEURBÜRO WALTER KELLER GMBH

66119 Saarbrücken - Feldmannstr. 72-74 - Tel. 0681/926500 - Fax. 0681/926501
69246 Cottbus - Dostojewski Damm 10/5 - Tel. 0355/702220 - Fax. 0355/24199

	Datum	Zeichen
bearbeitet	09.09.2005	Reis
gezeichnet	09.09.2005	Rech
geprüft	09.09.2005	[illegible]

Regierungspräsidium Tübingen

Nr.	Art der Änderung	Datum	Name
A	Entfall Anschluss NBS-Ostfahrbahnweg	10/06	Rech

NSI-SAP-PS-PSP-Element

V.24 | 20. | A0008_. | A08. | 117. | 02

PROJIS - Nummer

Land	Jahr	laufende Nummer	VKE	Vertrag
08	91	0502	00	01

Straßenplan Nr.

	von Netzknoten	nach Netzknoten	Station
Anfangsstation	7423030	7424027	4978
Endstation	7525051	7526008	1037

Straßenbauverwaltung Baden-Württemberg

Strade: A 8 Karlsruhe - München
Nächster Ort: Hohenstadt - Ulm-West

Unterlage 7
Blatt Nr. 10 A 24-24

sechsstreifiger Ausbau
BAB Bau-km 18+478.000 - 41+111.000

Lageplan

DECKBLATT ZUR PLANFESTSTELLUNG

KM 24+914.575 - 25+981.851
Maßstab: 1:1000

Aufgestellt:
Tübingen, den 23.10.2006
Abt. 4 - Straßenwesen und Verkehr -
Ref. 44 - Planung

Ersetzt:
BAB Unterlage 7, Blatt 10

Festgestellt mit Planfeststellungsbeschluss des Regierungspräsidiums Tübingen vom 12. November 2008, Az.: 15-3/0513.2-21/ DB NBS PFA 2.3 / A 8 Hohenstadt - Ulm-West

P:\AB_ULM_AB-PLAN-ORGESAMT-PLT\0_UT-70 0.5km x 1.35m / A=0.68m² Stand: _STAND