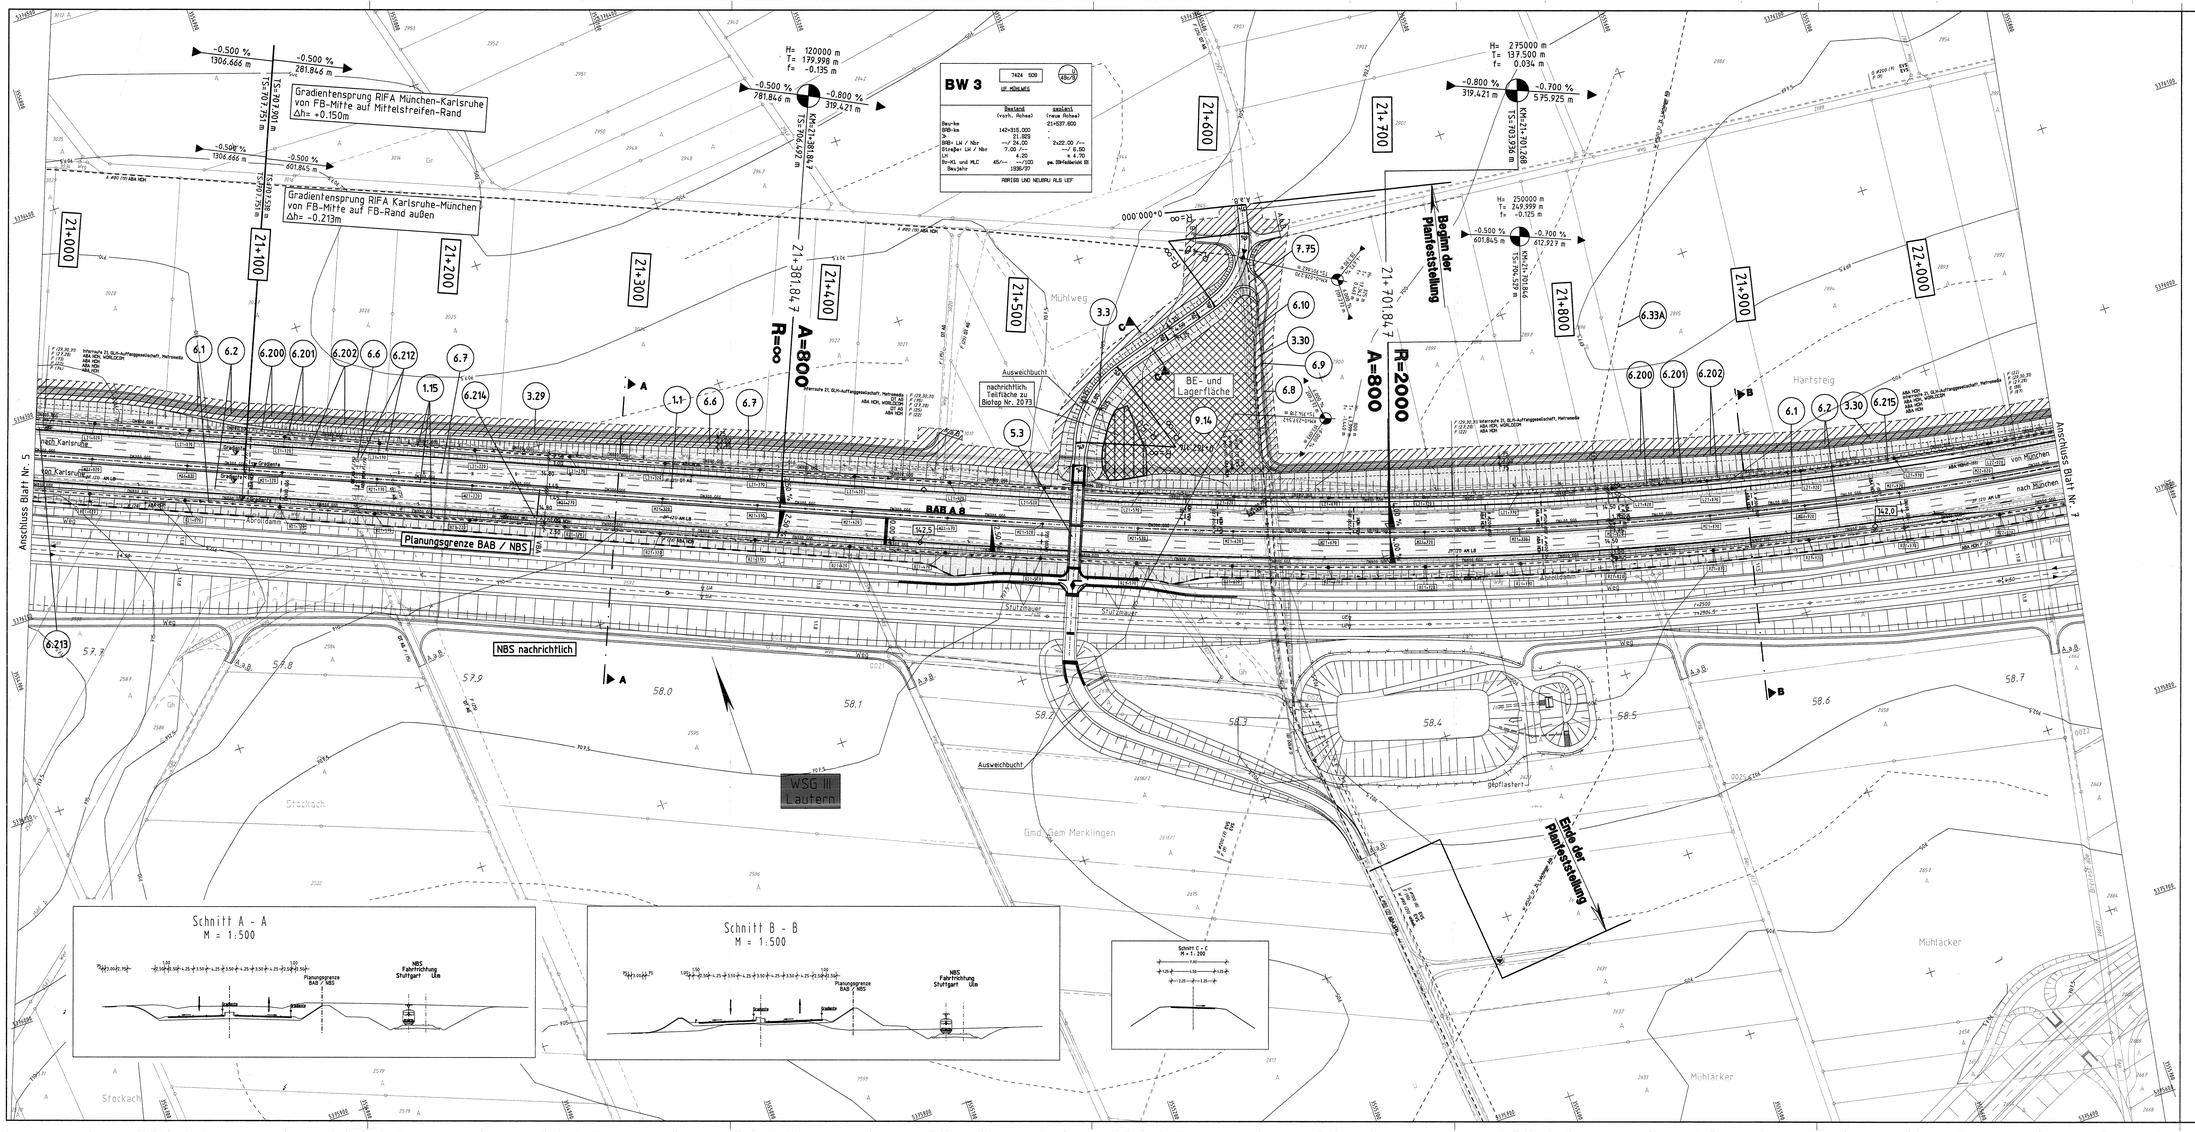

Zeichenerklärung :

- auffr. abfr.
- Angleichfläche
- Dammböschung/Einschnittsböschung
- Rulle mit Entwässerung/Transportleitung
- Standspur
- Fahrbahn
- Grünstreifen
- Fahrbahn
- Standspur
- Seitenstreifen
- Schutzwall
- Schutzhaltung befestigt / unbefestigt
- Rückhaltung
- Böschungsfassung
- Hochpunkt
- Tiefpunkt
- Straßenablauf
- 2.5 % Fahrbahnquerneigung
- 18+857.525 2 charakt. Querprofil
- befest. gepf.
- Wasserschutzgebiet
- Notrufsäule
- Stützmauer
- Arbeitsstreifen
- BE- und Lagerfläche
- LSG Landschaftsschutzgebiet
- NSG Naturschutzgebiet
- FFH - Gebiet
- Altlastflächen gem. LRA Alb-Donau-Kreis November 2003
- entfällt
- bleibt unverändert
- Neubau
- NBS-bedingter Neubau
- Wildeilzaun
- Verkehrsbeeinflussungsanlage(VBA)
- 6.202 lfd. Nummer lt. Bauverkersverzeichnis

Lärmschutz

- Bestand / Leitung / Planung
- Fernmeldeleitung
- Strom
- Gas
- Abwasser
- Wasser
- Regenwasser - Flrieselgelaltung mit Kontrollschacht
- Regenwasser - Druckleitung
- Berechnungsprofil (Immissionsort)
- Gebäudeseiten erhalten passiven Lärmschutz, wenn keine ausreichende Schalldämmung vorhanden ist
- I – II 60 55 Zahl der zu schützenden Stockwerke Mittelungspegel Tag (L/r) / Nacht (L/nb) in dB(A)
- Kontrollschacht / Muldenablaufschacht
- Rohrauslauf

Ausbauquerschnitt M 1:250

Km 18+470.385 - 21+100.000 (Gradienten in Fb.-Mitte)

RiFa München - Karlsruhe / RiFa Karlsruhe - München

Ausbauquerschnitt M 1:250

Km 21+100.000 - 24+219.112 (Z. Gradiente Ri.-Fb. Karlsruhe - München)

RiFa München - Karlsruhe / RiFa Karlsruhe - München

INGENIEURBÜRO WALTER KELLER GMBH
64319 Saarbrücken – Feldmannstr. 72-74 – Tel. 0681/932020 – Fax. 0681/932031
62046 Cottbus – Ostrower Damm 70/71 – Tel. 0355/792320 – Fax. 0355/24399

	Datum	Zeichen
bearbeitet	09.09.2005	Reis
gezeichnet	09.09.2005	Rech
geprüft	09.09.2005	Zöll

Regierungspräsidium Tübingen

Nr.	Art der Änderung	Datum	Name
A	Neue Fernwasserleitung (D. Lichtner AG)	10/06	Rech

NSI-SAP-PS-PSP-Element

V.24 20. A0008 A08. 117. 02

PROJIS - Nummer

Land	Jahr	laufende Nummer	VKE	Vertrag
08	91	0502	00	01

Straßenplan Nr.

	von Netzknoten	nach Netzknoten	Station
Anfangsstation	7423080	7424021	4978
Endstation	7525051	7526008	1037

Straßenbauverwaltung Baden-Württemberg
Straße: A 8 Karlsruhe - München
Nächster Ort: Hohenstadt - Ulm-West

Unterlage 7
Blatt Nr. 6 A 244-17

sechsstreifiger Ausbau
BAB Bau-km 18+478.000 - 41+111.000
Lageplan

DECKBLATT ZUR PLANFESTSTELLUNG

KM 20+989.634 - 22+055.504
Maßstab: 1:1.000

Aufgestellt: Tübingen, den 23.10.2006
Abt. 4 - Straßenwesen und Verkehr -
Ref. 44 - Planung

Ersetzt: BAB Unterlage 7, Blatt 6

Festgestellt mit Planfeststellungsbeschluss des Regierungspräsidiums Tübingen vom 12. November 2008, Az.: 15-3/0013.2-2/2/ DB-NBS-PFA 2.3.1 A 8 Hohenstadt - Ulm-West

PLANLAUF: A8-PLAN-04.DESIGNFILE-1-D2.DT-06 Stand: _STAND 0.59cm x 1.35m / Aut.Bdrf