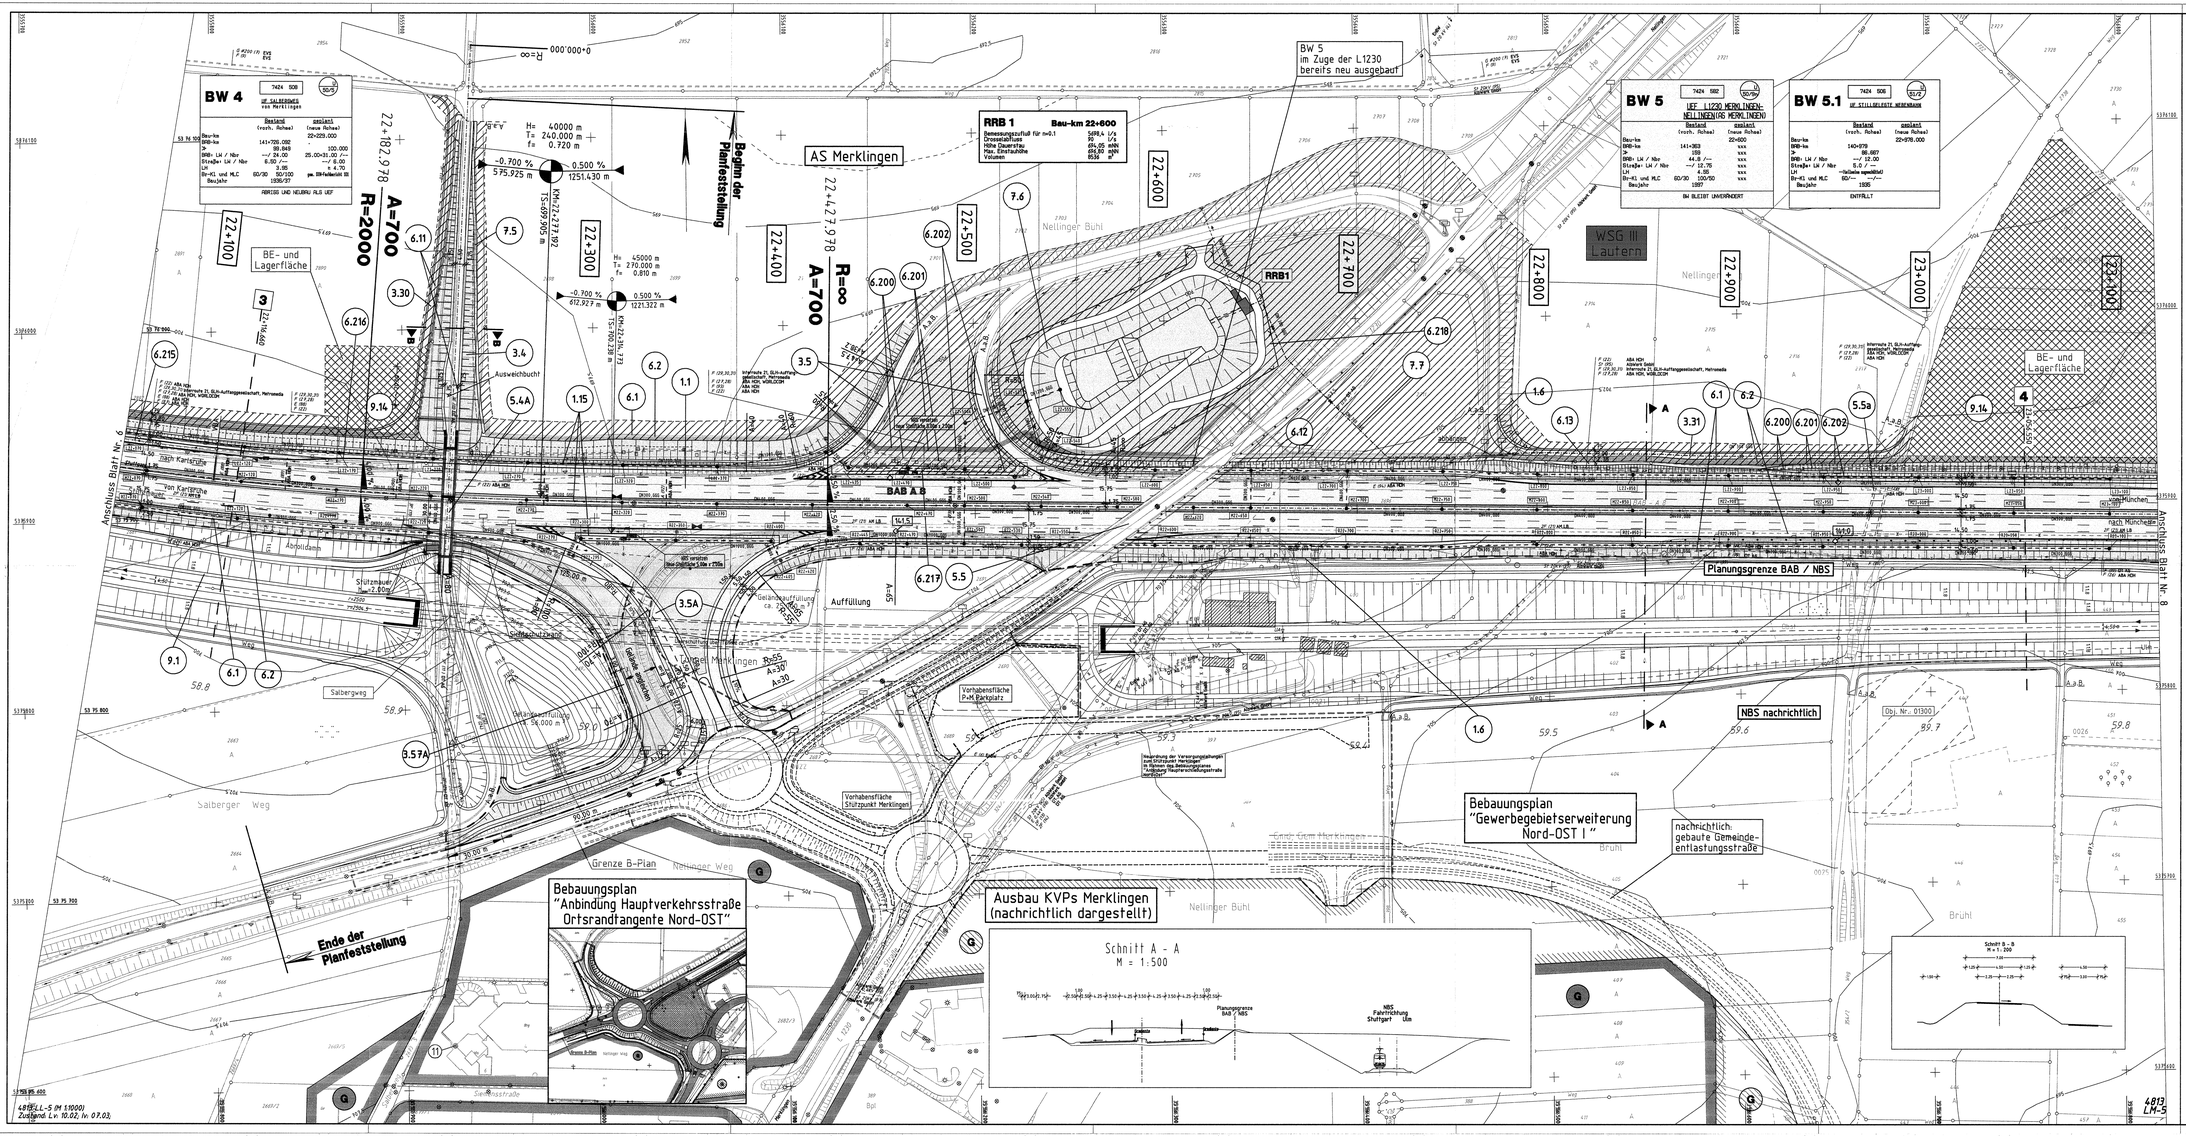
BW 4
7424 008
UF SALZBERGWEG von Merklingen
BW 5
7424 002
UEF L1230 MERKLINGEN-NELLINGEN(AS MERKLINGEN)
BW 5.1
7424 006
UF STILLGELEGTE WEGBRÜCKE
RRB 1
Bau-km 22+600
AS Merklingen
Beginn der Planfeststellung
Ende der Planfeststellung
BE- und Lagerfläche
WSG III Lautern
Nellinger Bühl
Brühl
Salberger Weg
Zahn Karlsruhe
Anschluss Blatt Nr. 6
Anschluss Blatt Nr. 8
Planungsgrenze BAB / NBS
NBS nachrichtlich
Bebauungsplan "Gewerbegebietserweiterung Nord-OST I"
nachrichtlich: gebaute Gemeindeentlastungsstraße
Bebauungsplan "Anbindung Hauptverkehrsstraße Ortsrandtangente Nord-OST"
Ausbau KVPs Merklingen (nachrichtlich dargestellt)
Schnitt A - A M = 1:500
Schnitt B - B M = 1:200
Vorhabensfläche Stützpunkt Merklingen
Vorhabensfläche P+M Parkplatz
Auffüllung
Geländeauffüllung ca. 7.000 m³
Ausweichbucht
Grenze B-Plan
Obj. Nr. 01300
Ausbauquerschnitt M 1:250
Km 21+100.000 - 24+219.112 (2. Gradiente RI.-Rfa. Karlsruhe - München)
RiFa München - Karlsruhe
RiFa Karlsruhe - München
Zeichenerklärung :
Lärmschutz
INGENIEURBÜRO WALTER KELLER GMBH
Regierungspräsidium Tübingen
NSI-SAP-PS-PSP-Element
PROJIS - Nummer
Straßenbauverwaltung Baden-Württemberg
Straße: A 8 Karlsruhe - München
Nächster Ort: Hohenstadt - Ulm-West
sechsstreifiger Ausbau
BAB Bau-km 18+478.000 - 41+111.000
Lageplan
DECKBLATT ZUR PLANFESTSTELLUNG
KM 22+055.504 - 23+175.366
Maßstab: 1:1.000
Aufgestellt: Tübingen, den 23.10.2006
Ersetzt: BAB-Unterlage 7 , Blatt 7
Unterlage 7
Blatt Nr. 7 A
Stand: 09.10.2006
4813 LM-5