

STATION 26+469.215

NBS
Fahrtrichtung
Stuttgart
Ulm

Querprofil 6
Km 63,1+57.418

26+469.215


Karlsruhe

München



BAB
Planungsgrenze

NBS
Planungsgrenze

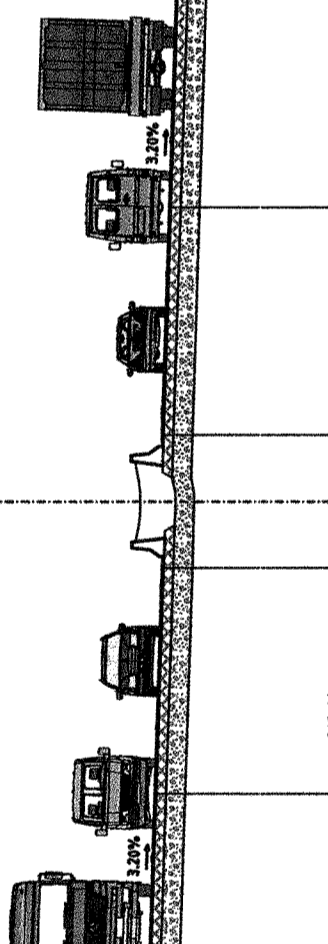

Bepflanzung der Böschungen
im Rahmen des LBP

Blendschutz

Stützmauer

BU

landwirtschaftliche
Nutzfläche

Weg

best. Gelände

best. Gelände

M = 1:200
NN 686.00

PLANUNG

GELÄNDE

62.86	697.88	54.88	697.73	50.07	697.48	46.82	697.31	44.95	697.23	42.62	697.17	37.55	697.01	33.13	697.01	29.66	697.26	26.39	698.40	23.500	705.602	20.500	704.275	19.000	704.275	17.500	704.394	16.77	698.19	16.02	698.19	14.09	698.18	12.52	698.17	7.750	704.082	7.09	697.82	1.750	703.891	1.750	703.891	2.49	695.76	1.750	703.891	5.23	695.60	7.750	703.699	7.750	703.699	10.42	695.27	14.18	695.07	16.250	703.427	18.750	703.367	20.758	702.595	21.25	694.66	20.758	702.595	24.52	694.53	27.758	696.583	30.42	694.27	39.34	693.89	40.41	693.83	41.55	693.81	59.80	692.36
-------	--------	-------	--------	-------	--------	-------	--------	-------	--------	-------	--------	-------	--------	-------	--------	-------	--------	-------	--------	--------	---------	--------	---------	--------	---------	--------	---------	-------	--------	-------	--------	-------	--------	-------	--------	-------	---------	------	--------	-------	---------	-------	---------	------	--------	-------	---------	------	--------	-------	---------	-------	---------	-------	--------	-------	--------	--------	---------	--------	---------	--------	---------	-------	--------	--------	---------	-------	--------	--------	---------	-------	--------	-------	--------	-------	--------	-------	--------	-------	--------



Festgestellt mit
Planfeststellungsbeschluss des
Regierungspräsidiums Tübingen vom
12. November 2008, Az.: 15-3/0513.2-21/
DB NBS PFA 2.3 / A 8 Hohenstadt - Ulm-West

6streifiger Ausbau der
Karlsruhe - München
Streckenabschnitt: Hohenstadt - Ulm-West

ANLAGE NR.: 15.2 BLATT NR.: 6

QUERPROFIL Maßstab : 1:200

charakt. Querprofile 214-05

A 8 26+469.215

AUFBESTELLT: RP Tübingen, Abt. 4 - Straßenwesen und Verkehr - Ref. 44 - Planung

AUFGEH: INGEBUERO WALTER KELLER GMBH
FELDMANNSTR. 72-74, 66119 Saarbrücken

0.297m x 1.135m / A=0.34m² 29.07.04