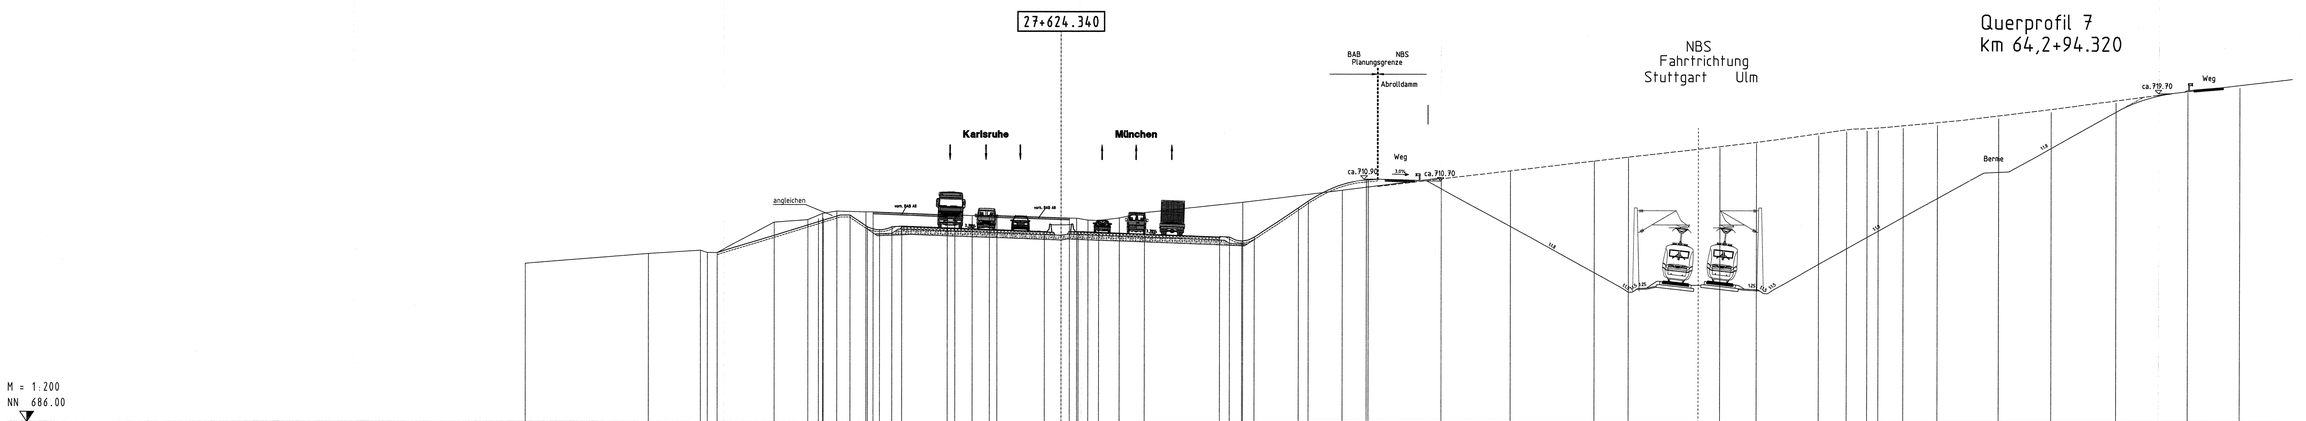

M = 1:200
NN 686.00

STATION
27+624.340

Regierungspräsidium Tübingen

Festgestellt mit
Planfeststellungsbeschluss des
Regierungspräsidiums Tübingen vom
12. November 2008, Az.: 15-3/5613.2-21/
DB NBS PFA 2.3 / A 8 Hohenstadt - Ulm-West

6streifiger Ausbau der
A 8
Karlsruhe – München
Streckenabschnitt: Hohenstadt – Ulm-West

ANLAGE NR.: 15.2	BLATT NR.: 7
QUERPROFIL	Maßstab: 1200
charakt. Querprofile	24-06
A 8	27+624.340

AUFGESTELLT: RP Tübingen, Abt. 4 -Straßenwesen und Verkehr-, Ref. 44 -Planung-

AUFGEN. INGBUERO WALTER KELLER GmbH
FELDMANNSTR. 92-96 66119 Saarbrücken

0.297m × 1.32m / A4+0.39m²

23.01.04 GM/MVP