# STATION 30+673.810

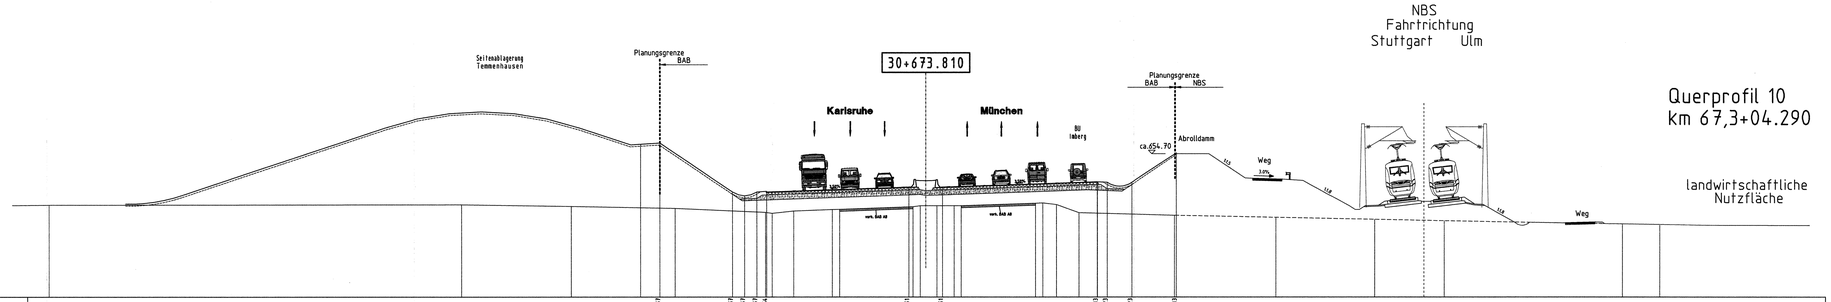


Festgestellt mit Planfeststellungsbeschluss des Regierungspräsidiums Tübingen vom 12. November 2008, Az.: 15-3/0513.2-21/ DB NBS PFA 2.3 / A 8 Hohenstadt - Ulm-West

6streifiger Ausbau der
**A 8**
**Karlsruhe – München**
Streckenabschnitt: Hohenstadt – Ulm-West

| | | | |
|---|---|---|---|
| ANLAGE NR.: | 15.2 | BLATT NR.: | 10 |
| QUERPROFIL | | Maßstab: | 1:200 |
| charakt. Querprofile | | | 214-09 |
| A 8 | 30+673.810 | | |

AUFGESTELLT: RP Tübingen, Abt. 4 -Straßenwesen und Verkehr-, Ref. 44 -Planung

AUFGEN.: INGENIEURO WALTER KELLER GmbH
FELDMANNSTR. 72-74 66119 Saarbrücken

0.297m = 1.32m / A=0.39m²

15.06.04