

# STATION

## 31+453.070

NBS  
Fahrtrichtung  
Stuttgart Ulm

Querprofil 11  
Km 68,0+96.970



31+453.070

Karlsruhe

München

LS-Wall  
h=7,00m

Wiweg  
(unbef.)

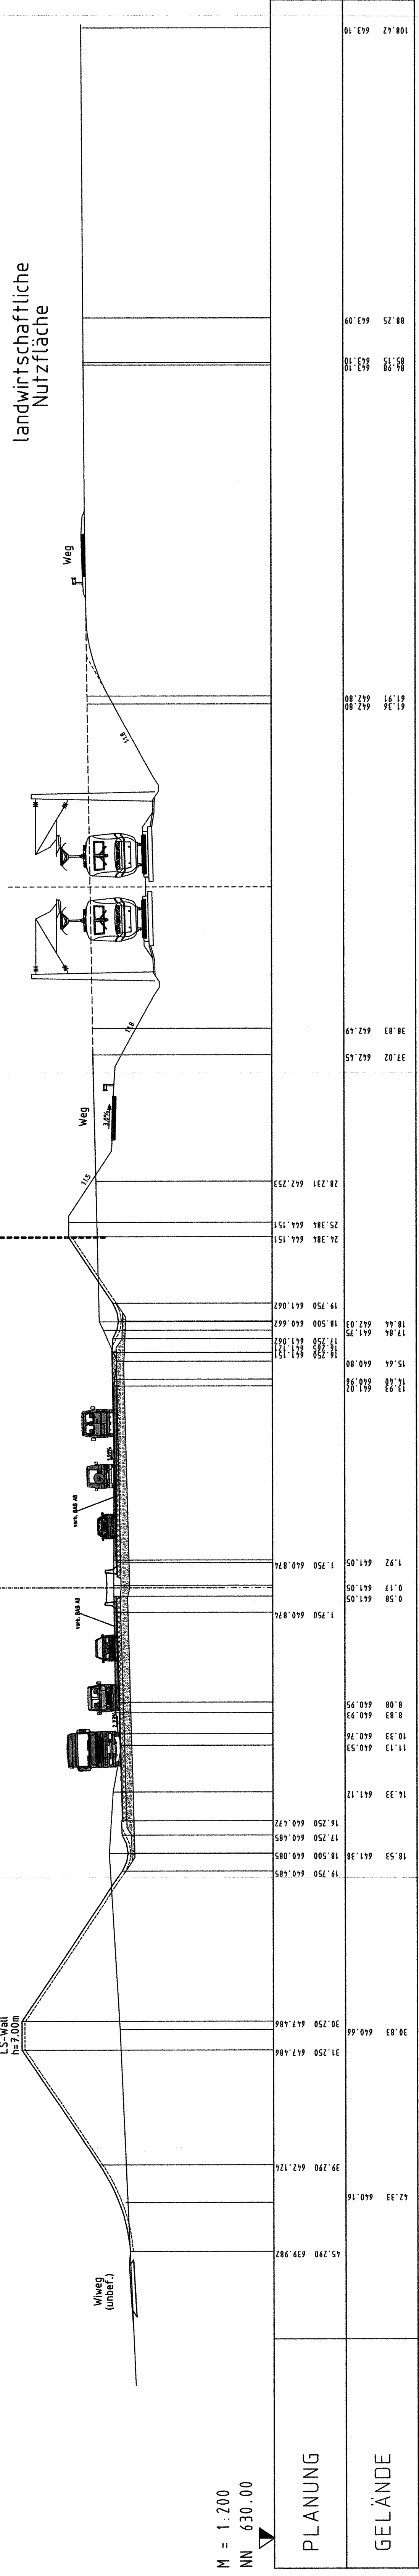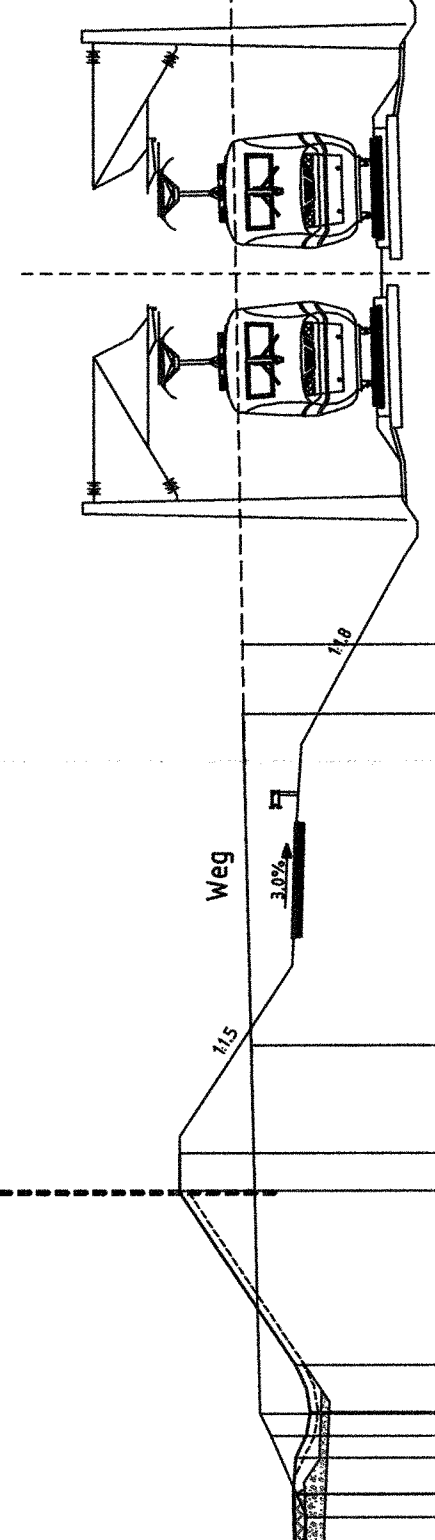

M = 1:200  
NN 630.00

PLANUNG

GELÄNDE



Festgestellt mit  
Planfeststellungsbeschluss des  
Regierungspräsidiums Tübingen vom  
12. November 2008, Az.: 15-3/0513.2.2/1/  
DB NBS PFA.2.3 / A 8 Hohenstadt - Ulm-West

**6streifiger Ausbau der**

**Karlsruhe - München**

Streckenabschnitt: Hohenstadt - Ulm-West

ANLAGE NR.: 15.2    BLATT NR.: 11

QUERPROFIL    Maßstab: 1:200

Charakt. Querprofile    *ZM - 10*

A 8    31+453.070

AUFGESTELLT: RP Tübingen, Abt. 4 - Straßenwesen und Verkehr, Ref. 44 - Planung

AUFGEHT: INGEBUERO WALTER KELLER GmbH  
FELDMANNSTR. 72-74, 6619 Saarbrücken