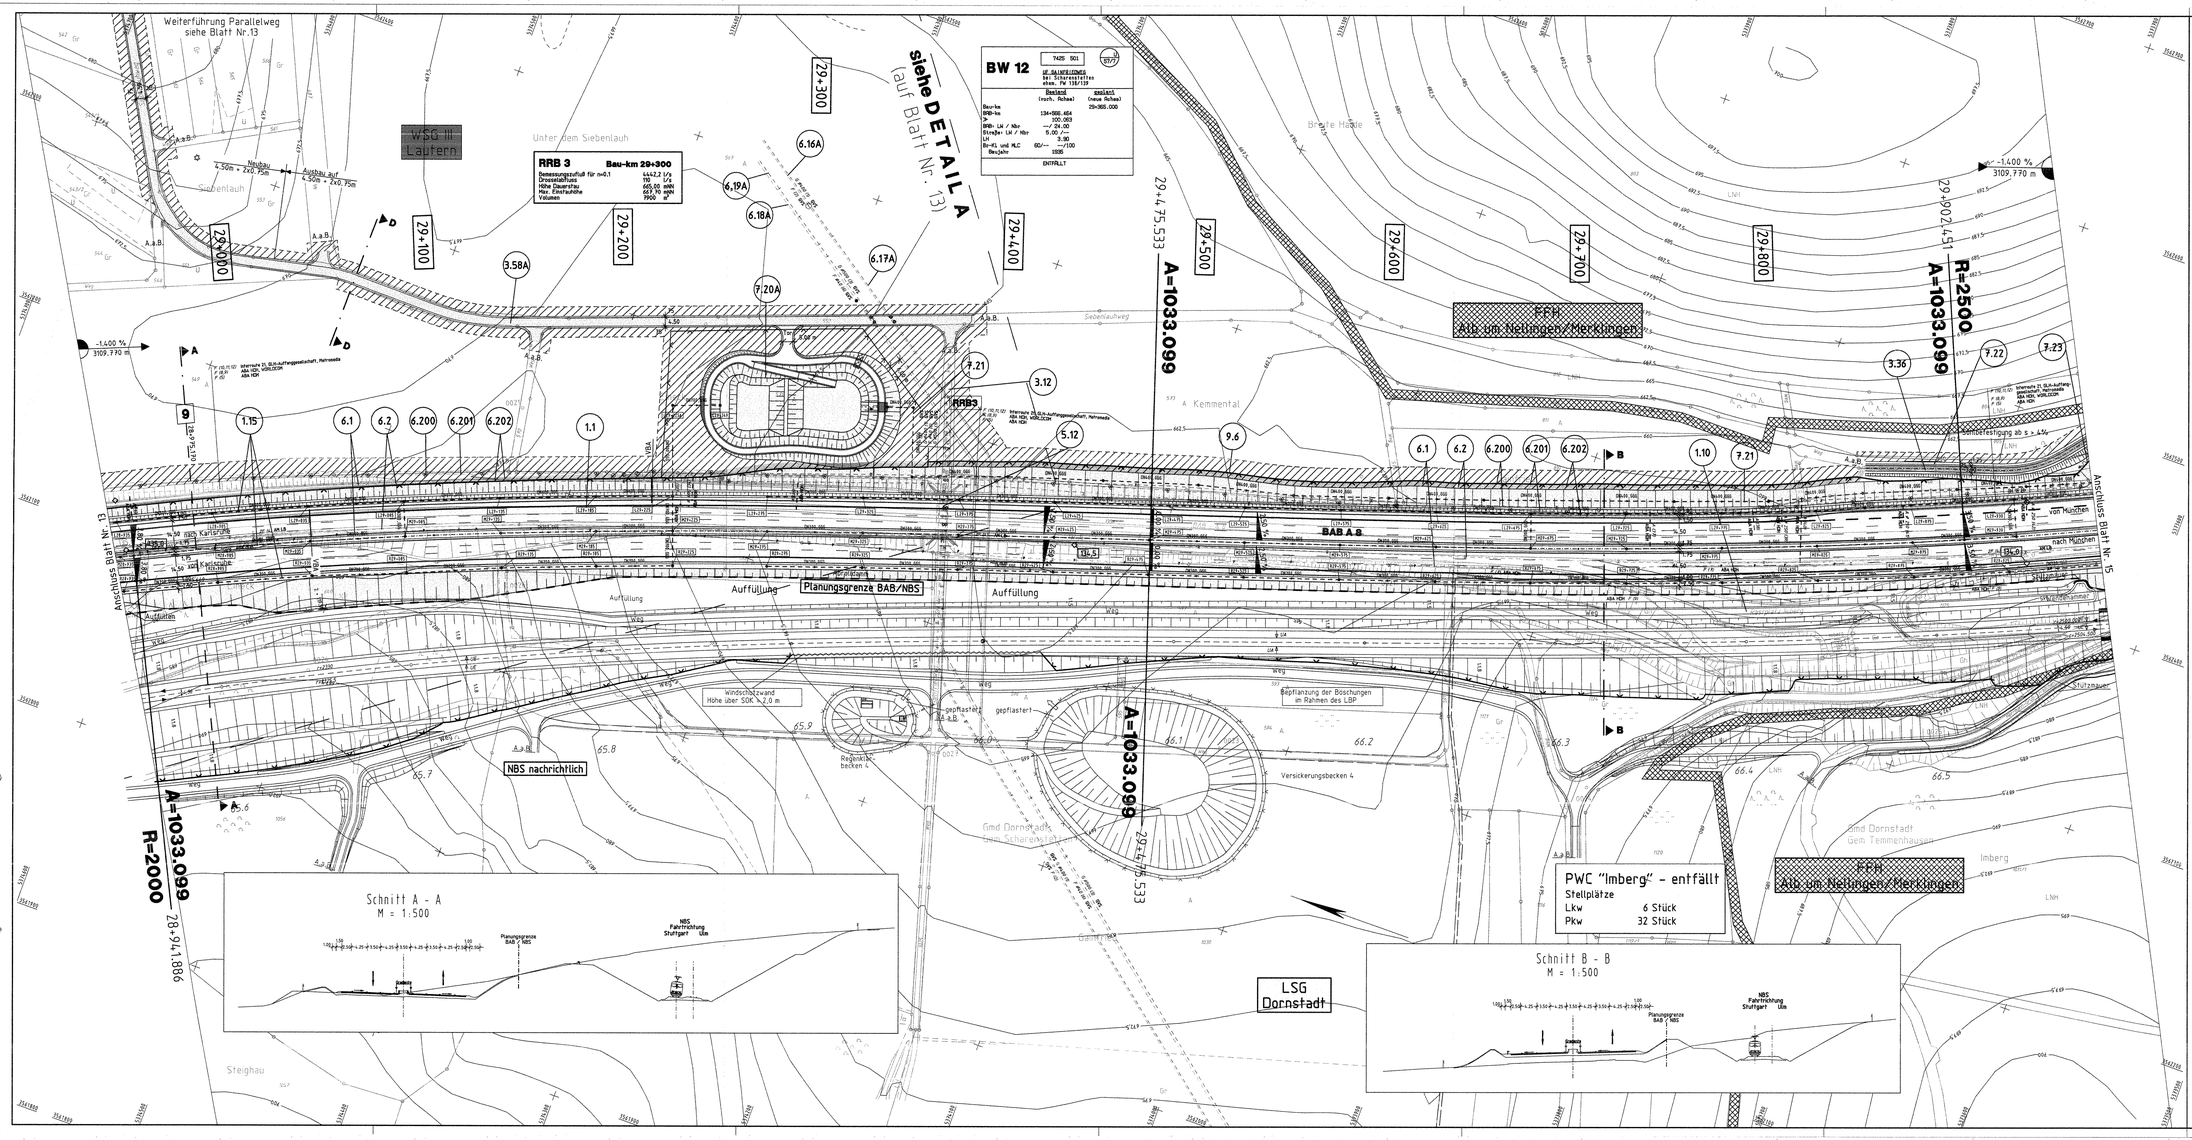
Weiterführung Parallelweg
siehe Blatt Nr.13
siehe DETAIL A
(auf Blatt Nr. 13)
BW 12
7425 501
UF-BAUWERKSDATEN
bei Sicherheitsstreifen
ohne FW 138/139
Bestand (rechn. Achse)
ausgebaut (neue Achse)
29+060.000
Bau-km 134+666.484
BRB-km 100.000
BRB= LW / Abr -/- 24.00
Straße= LW / Abr 9.00 /-
LH 3.90
Bo-Kl. und NLC 60/-- -/-- 1/00
Bergahn 1995
ENTFÄLLT
RRB 3
Bau-km 29+300
Bemessungsregenspende für n=0,1 444,2 l/s
Drosselabfluss 70 l/s
Höhe Dauerstau 665,00 müNN
Max. Einstauhöhe 667,70 müNN
Volumen 7900 m³
RRB3
Unter dem Siebenlauh
Siebenlauh
Siebenlaufweg
Steighau
Gmd Dornstadt
Gem Scharenstetten
Gmd Dornstadt
Gem Temmenhausen
Imberg
Breite Halde
A Kemmental
Graben 1609
Graben 1610
Graben