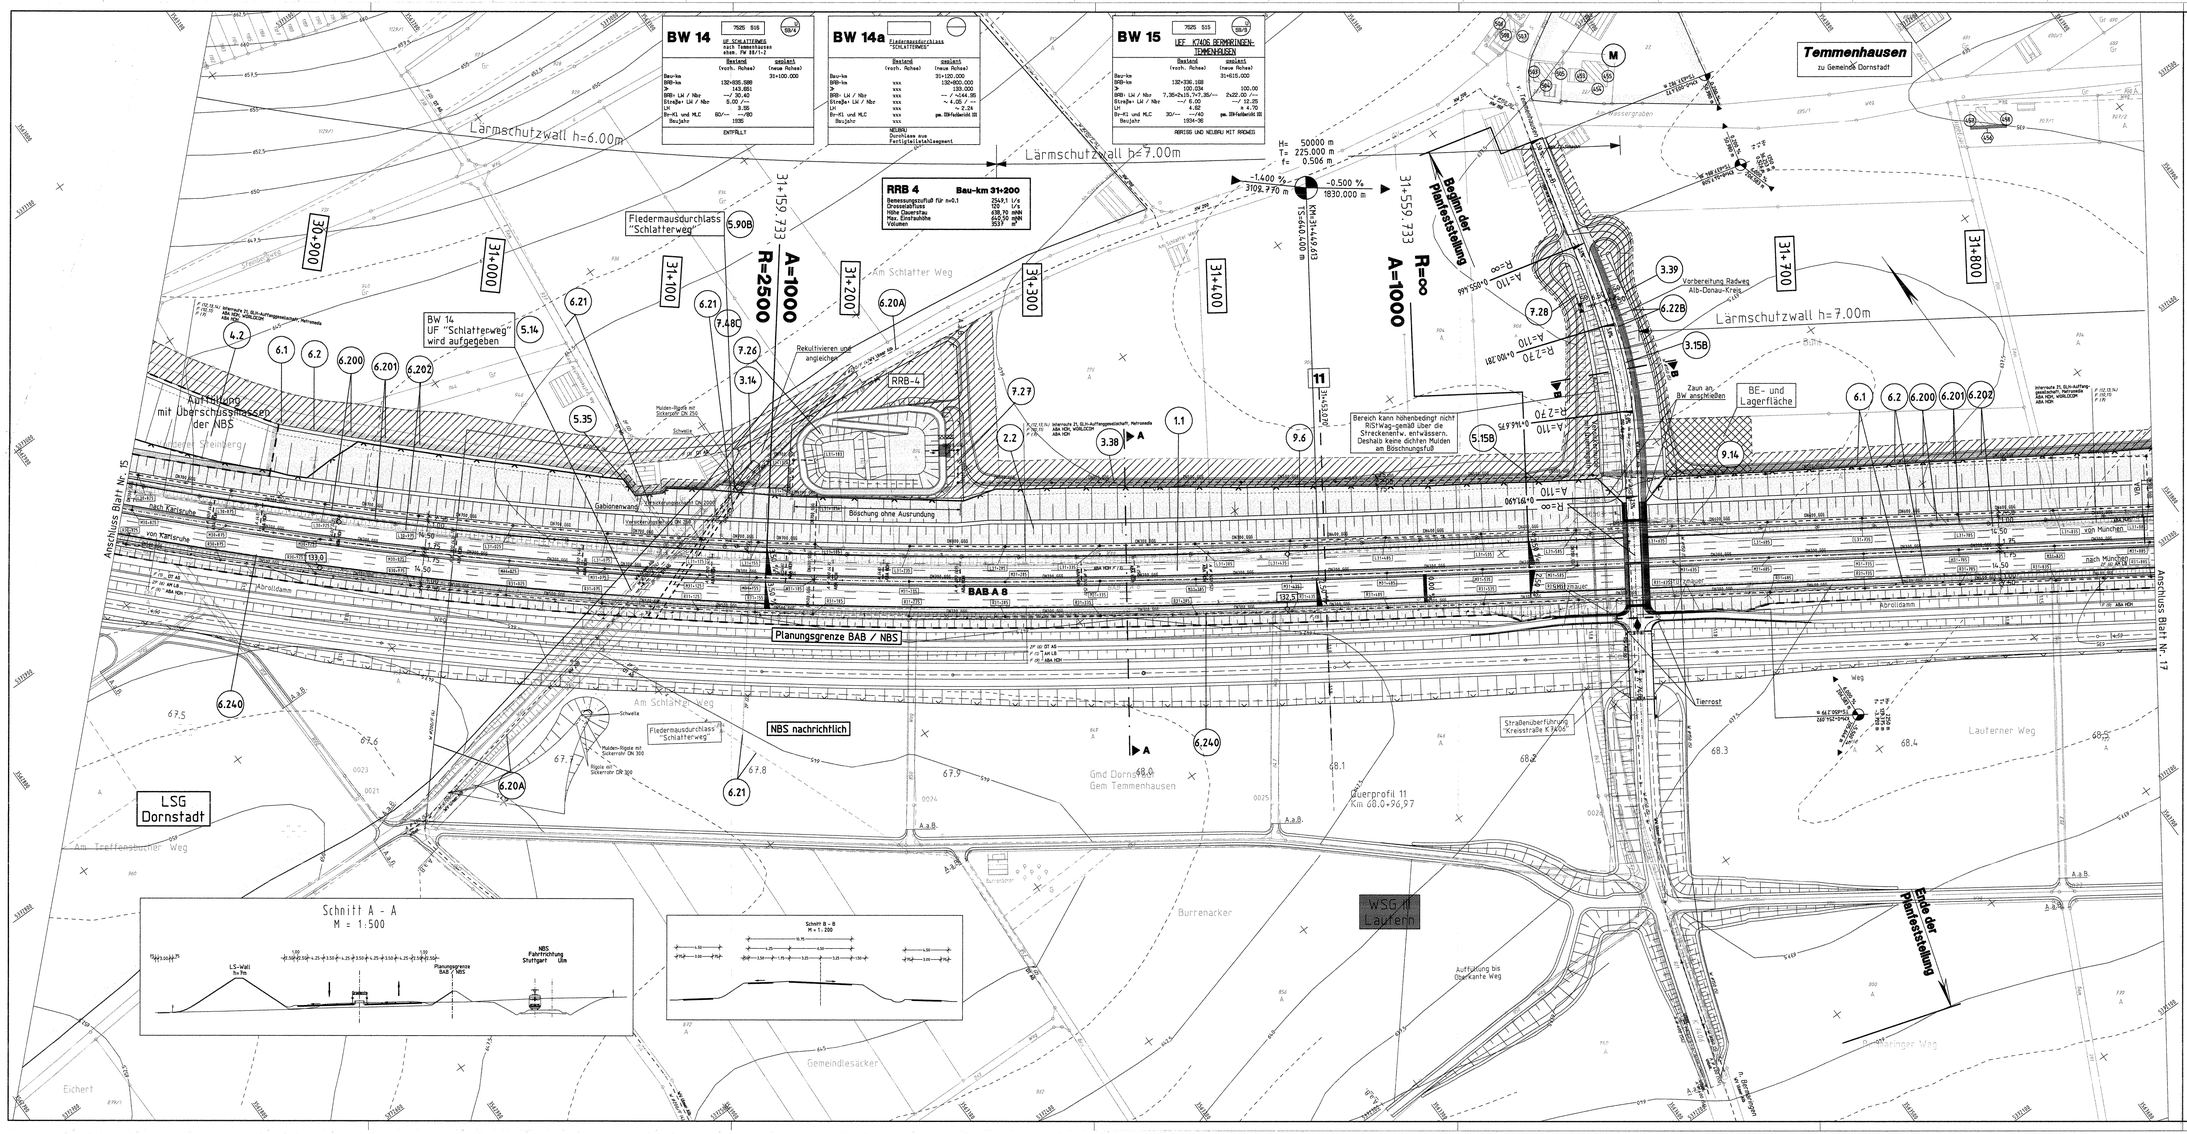

INGENIEURBÜRO WALTER KELLER GMBH
66119 Saarbrücken - Feldmannstr. 92-94 - Tel. 0681/932600 - Fax. 0681/932631
03044 Cottbus - Dettower Damm 10/1 - Tel. 0355/792320 - Fax. 0355/24.199

	Datum	Zeichen
bearbeitet	09.09.2005	Reis
gezeichnet	09.09.2005	Rech
geprüft	09.09.2005	

Regierungspräsidium Tübingen

Nr.	Art der Änderung	Datum	Name
A	TK-Leitung KV über Alb	10/06	Rech
B	Fledermausdurchlass "Schlatterweg" Radweg Alb-Donau-Kreis (K Nbk)	05/08	Reis
C	Straßenüberführung Fledermausdurchlass "Schlatterweg"	09/08	Hoffmann T.

NSI-SAP-PS-PSP-Element

V.24	20.	A0008	A08.	117.	02

PROJIS - Nummer

Land	Jahr	laufende Nummer	VKE	Vertrag
08	91	0502	00	01

Straßenplan Nr.

	von Netzknoten	nach Netzknoten	Station
Anfangsstation	7423030	7424027	4978
Endstation	7525061	7526008	11037

Straßenbauverwaltung Baden-Württemberg
Straße: A 8 Karlsruhe - München
Nächster Ort: Hohenstadt - Ulm-West

Unterlage 7
Blatt Nr. 16 C

	Datum	Zeichen
bearbeitet		
gezeichnet		
geprüft		

sechsstreifiger Ausbau
BAB Bau-Km 18+478.000 - 41+111.000
Lageplan

DECKBLATT ZUR PLANFESTSTELLUNG

KM 30-819.966 - 31.887.229
Maßstab: 1 : 1.000

Aufgestellt: Tübingen, den 02.10.2008
Abt. 4 - Straßenwesen und Verkehr -
Ref. 44 - Planung

Ersetzt: 242-07 BAB-Unterlage 7, Blatt 16 B

Festgestellt mit Planfeststellungsbeschluss des Regierungspräsidiums Tübingen vom 12. November 2008, Az.: 15-3051.3-A31/ DB NBS PFA 2.3 / A 8 Hohenstadt - Ulm-West

PARALLELKM: AB-PLAN-NGESAMT_PLT+L.OT-16 Stand: „STAND" 0.59cm x 1.19cm / 4x3.80m²