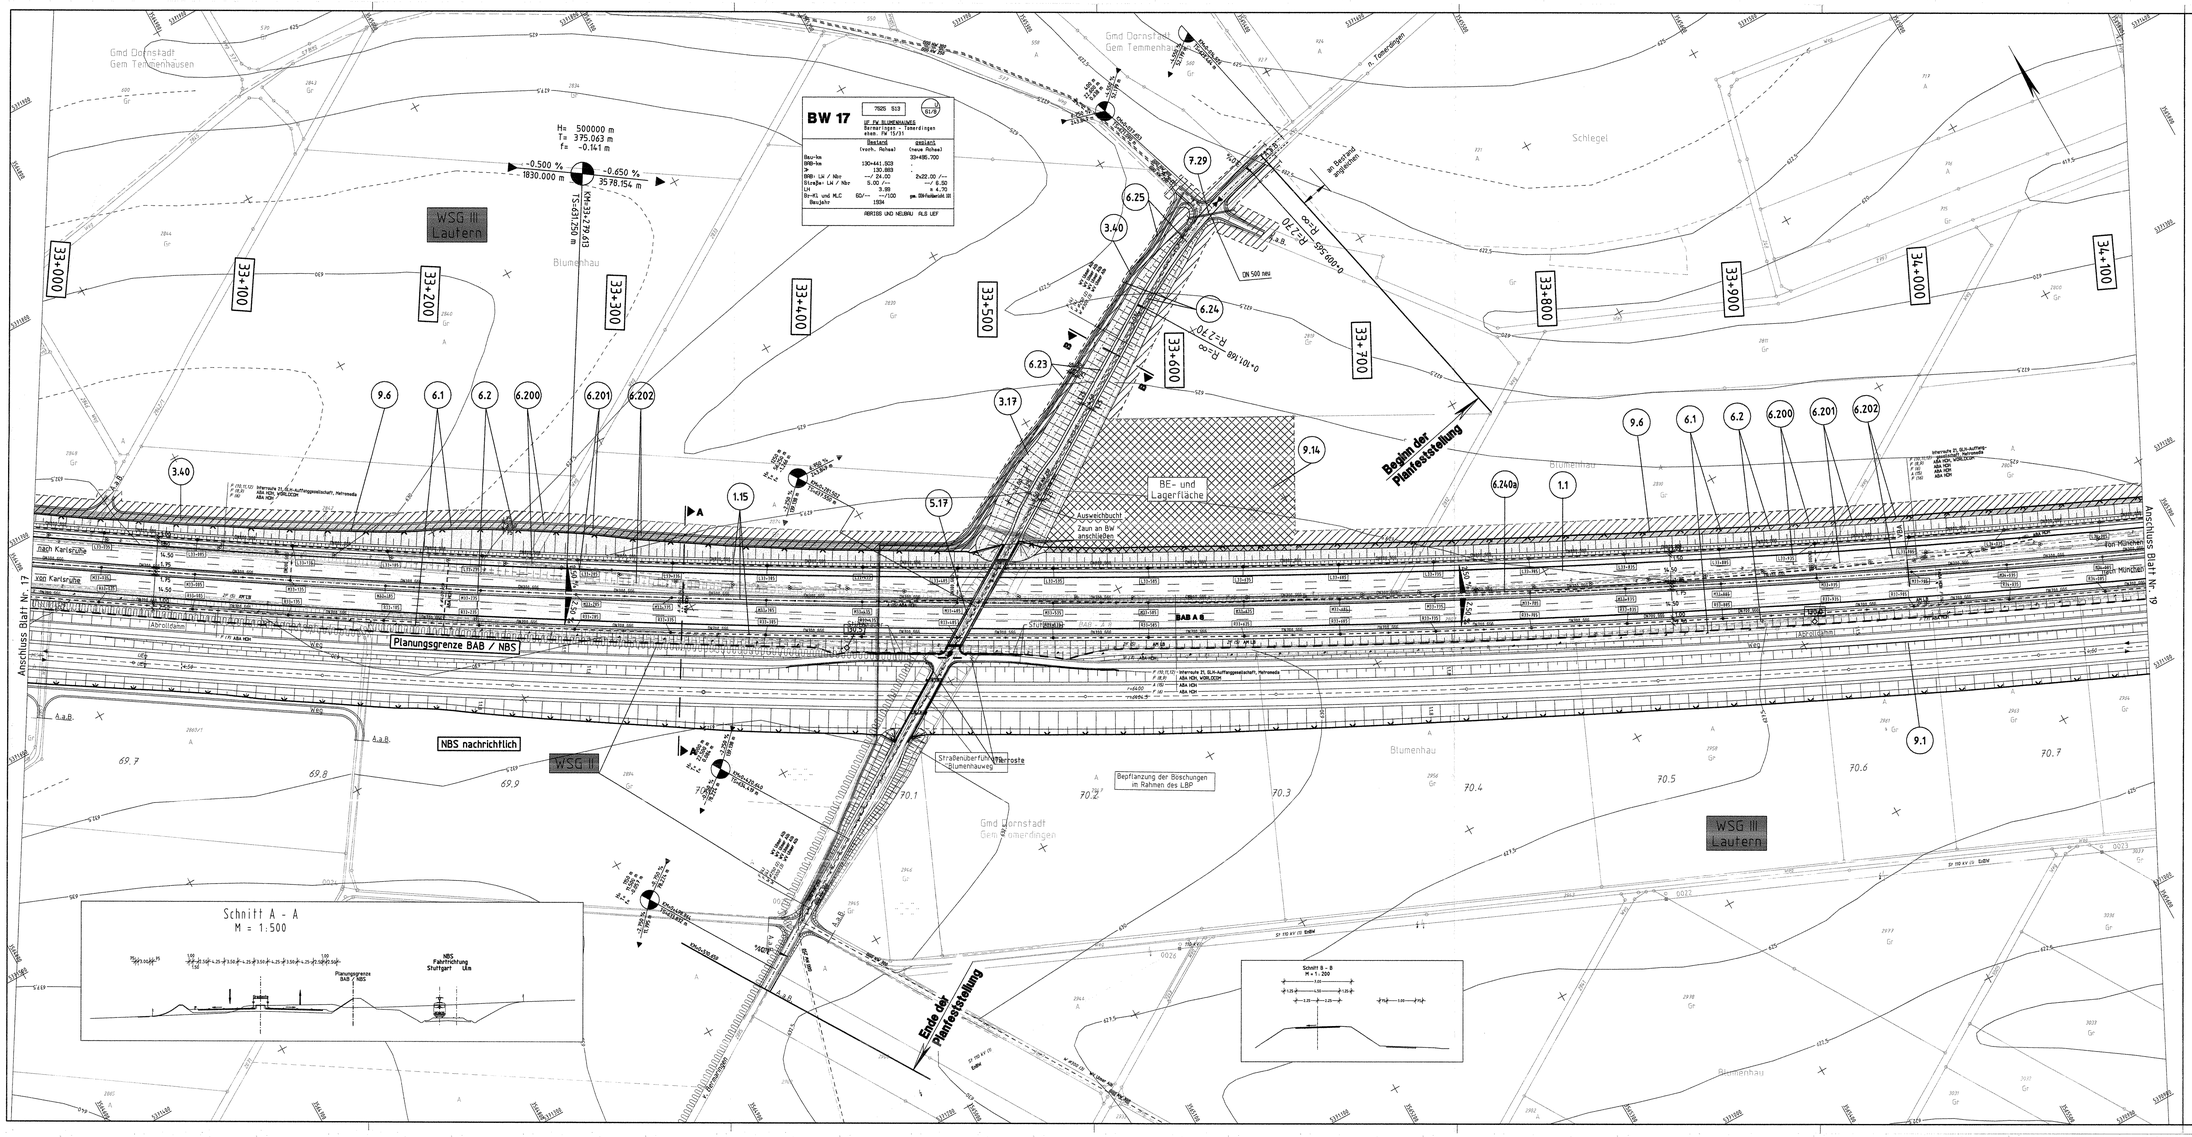

Zeichenerklärung :

auftr. / abtr.	Angleichfläche		Hochpunkt
	Dammböschung/Einschnittsböschung		Tiefpunkt
	Rasengleis mit Entwässerung/Transportleitung		Straßenablauf
	Banket	2.5%	2.5 % Fahrbahnquerneigung
	Standspur		
	Fahrbahn		
	Grünstreifen		
	Fahrbahn		
	Standspur		
	Banket		
	Schutzwall		
	Verkehrsführung befestigt / unbefestigt		
	Radweg/Gehweg		
18+857 A151 2	charakt. Querprofil	best. gepl.	
		W W	Wohnbauflächen
	Arbeitsstreifen entfällt	Aa Aa	Außengebiet
	BE- und Lagerfläche bleibt unverändert	M M	Gemischte Bauflächen
LSG	Landschaftsschutzgebiet Neubau	G G	Gewerbliche Bauflächen
NSG	Naturschutzgebiet NBS-bedingter Neubau	S S	Sonderbauflächen
	FFH - Gebiet		Wildzaun
			Verkehrsbeeinflussungsanlage(VBA)
	Altlastflächen gem. LRA Alb-Donau-Kreis November 2003	6.202	lfd. Nummer lt. Bauwerksverzeichnis
	Wasserschutzgebiet		
NOT	Notrufsäule		
	Stützmauer		

Lärmschutz

Bestand	Leitung	Planung	
	Fernmeldeleitung		Berechnungsprofil (Immissionsort)
	Strom		Gebäudeseiten erhalten passiven Lärmschutz, wenn keine ausreichende Schallдämmung vorhanden ist
	Gas		
	Abwasser		
	Wasser		Zahl der zu schützenden Stockwerke
	Regenwasser - Freispiegelleitung mit Kontrollschacht		Mittlungspegel Tag (L_r) / Nacht (L_r) in dB(A)
	Regenwasser - Druckleitung		Kontrollschacht/ Muldenablaufschacht
			Rohrauslauf

Ausbauquerschnitt M 1:250

Km 24+219.702 - 41+111.000

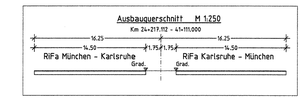

INGENIEURBÜRO WALTER KELLER GMBH

66119 Saarbrücken - Feldmannstr. 72-74 - Tel. 0681/932650 - Fax. 0681/932651

72764 Reutlingen - Rathmeyer Steige 30/1 - Tel. 0355/702320 - Fax. 0355/24199

	Datum	Zeichen
bearbeitet	08.09.2005	Reis
gezeichnet	08.09.2005	Reis
geprüft	08.09.2005	Kel

Regierungspräsidium Tübingen

Nr.	Art der Änderung	Datum	Name
A	Änderungen NBS s. Anlage Nr.4.1 Blatt Nr.18		

NSI-SAP-PS-PSP-Element

V.24	20.	A0008_	A08.	117.	02

PROJIS - Nummer — Straßenplan Nr.

Land	Jahr	Laufende Nummer	VKE	Verfrag	
08	91	05020	00	01	

	von Netzknoten	nach Netzknoten	Stationen
Anfangsstation	7423030	7424027	4978
Endstation	7525051	7526008	11037

Straßenbauverwaltung Baden-Württemberg

Straße: A 8 Karlsruhe - München

Nächster Ort: Hohenstadt - Ulm-West

sechsstreifiger Ausbau

BAB Bau-km 18+478.000 - 41+111.000

Lageplan

DECKBLATT ZUR PLANFESTSTELLUNG

Unterlage 7

Blatt Nr. 18 A

	Datum	Zeichen
bearbeitet		
gezeichnet		
geprüft		

KM 32+999.337 - 34+107.358

Maßstab: 1 : 1.000

Aufgestellt: Tübingen, den 23.10.2006

Abt. 4 - Straßenwesen und Verkehr -

Ref. 46 - Planung

Ersetzt: BAB Unterlage 7 , Blatt 18

Festgestellt mit Planfeststellungsbeschluss des Regierungspräsidiums Tübingen vom 12. November 2008, Az.: 15-3/0513.2-2/1/ DB NBS FFA 2.1 / A 8 Hohenstadt - Ulm-West