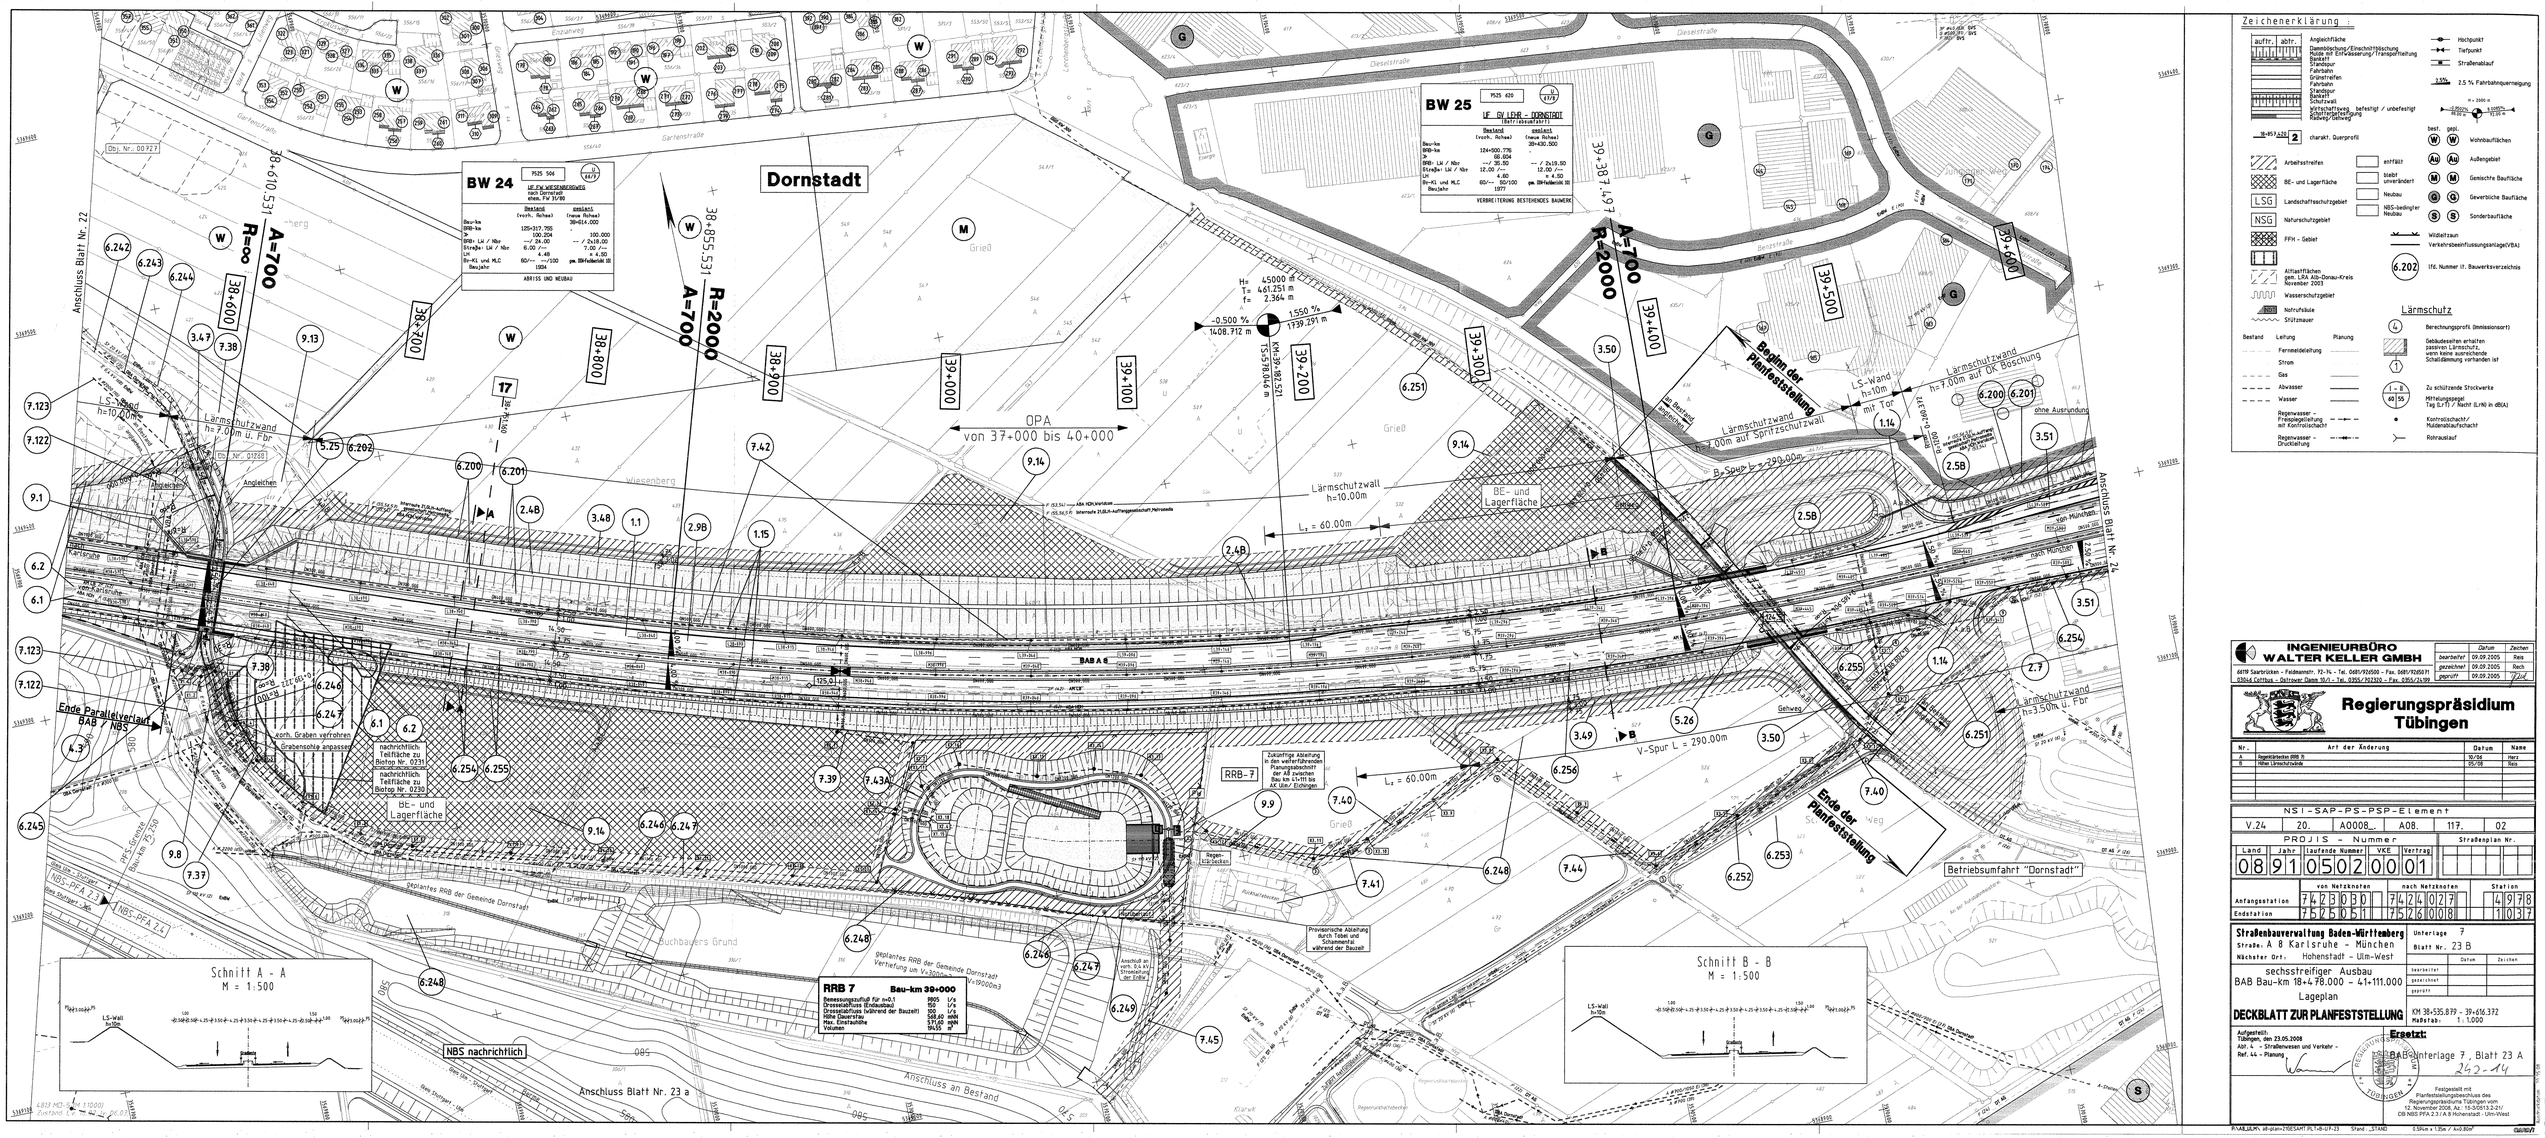
Dornstadt
BW 24
BW 25
A=700 R=∞
A=700 R=2000
R=2000 A=700
OPA von 37+000 bis 40+000
Lärmschutzwall h=10,00m
Lärmschutzwand h=7,00m u. Fbr
Lärmschutzwand h=7,00m auf Spritzschutzwall
Lärmschutzwand h=3,50m u. Fbr
LS-Wand h=10m
LS-Wand h=10m mit Tor
BE- und Lagerfläche
BAB A 8
V-Spur L = 290,00m
Begin der Planfeststellung
Ende der Planfeststellung
Ende Parallelverlauf BAB / NBS
Anschluss Blatt Nr. 22
Anschluss Blatt Nr. 24
Anschluss Blatt Nr. 23 a
Betriebsumfahrt "Dornstadt"
RRB 7
Bau-km 39+000
NBS nachrichtlich
Schnitt A - A
M = 1:500
Schnitt B - B
M = 1:500
Zeichenerklärung :
INGENIEURBÜRO WALTER KELLER GMBH
Regierungspräsidium Tübingen
NSI-SAP-PS-PSP-Element
V.24 20. A0008_ A08. 117. 02
PROJIS - Nummer
0891050200001
Straßenbauverwaltung Baden-Württemberg
Straße: A 8 Karlsruhe - München
Nächster Ort: Hohenstadt - Ulm-West
sechsstreifiger Ausbau
BAB Bau-km 18+478.000 - 41+111.000
Lageplan
DECKBLATT ZUR PLANFESTSTELLUNG
Unterlage 7
Blatt Nr. 23 B
Ersetzt:
BAB-Unterlage 7 , Blatt 23 A
242-14
KM 38+535.879 - 39+616.372
Maßstab: 1 : 1.000
Aufgestellt: Tübingen, den 23.05.2008
Abt. 4 - Straßenwesen und Verkehr -
Ref. 46 - Planung -
Festgestellt mit Planfeststellungsbeschluss des Regierungspräsidiums Tübingen vom 12. November 2008, Az.: 15-3/0513.2-21/ DB NBS-PFA 2.1/ A 8 Hohenstadt - Ulm-West