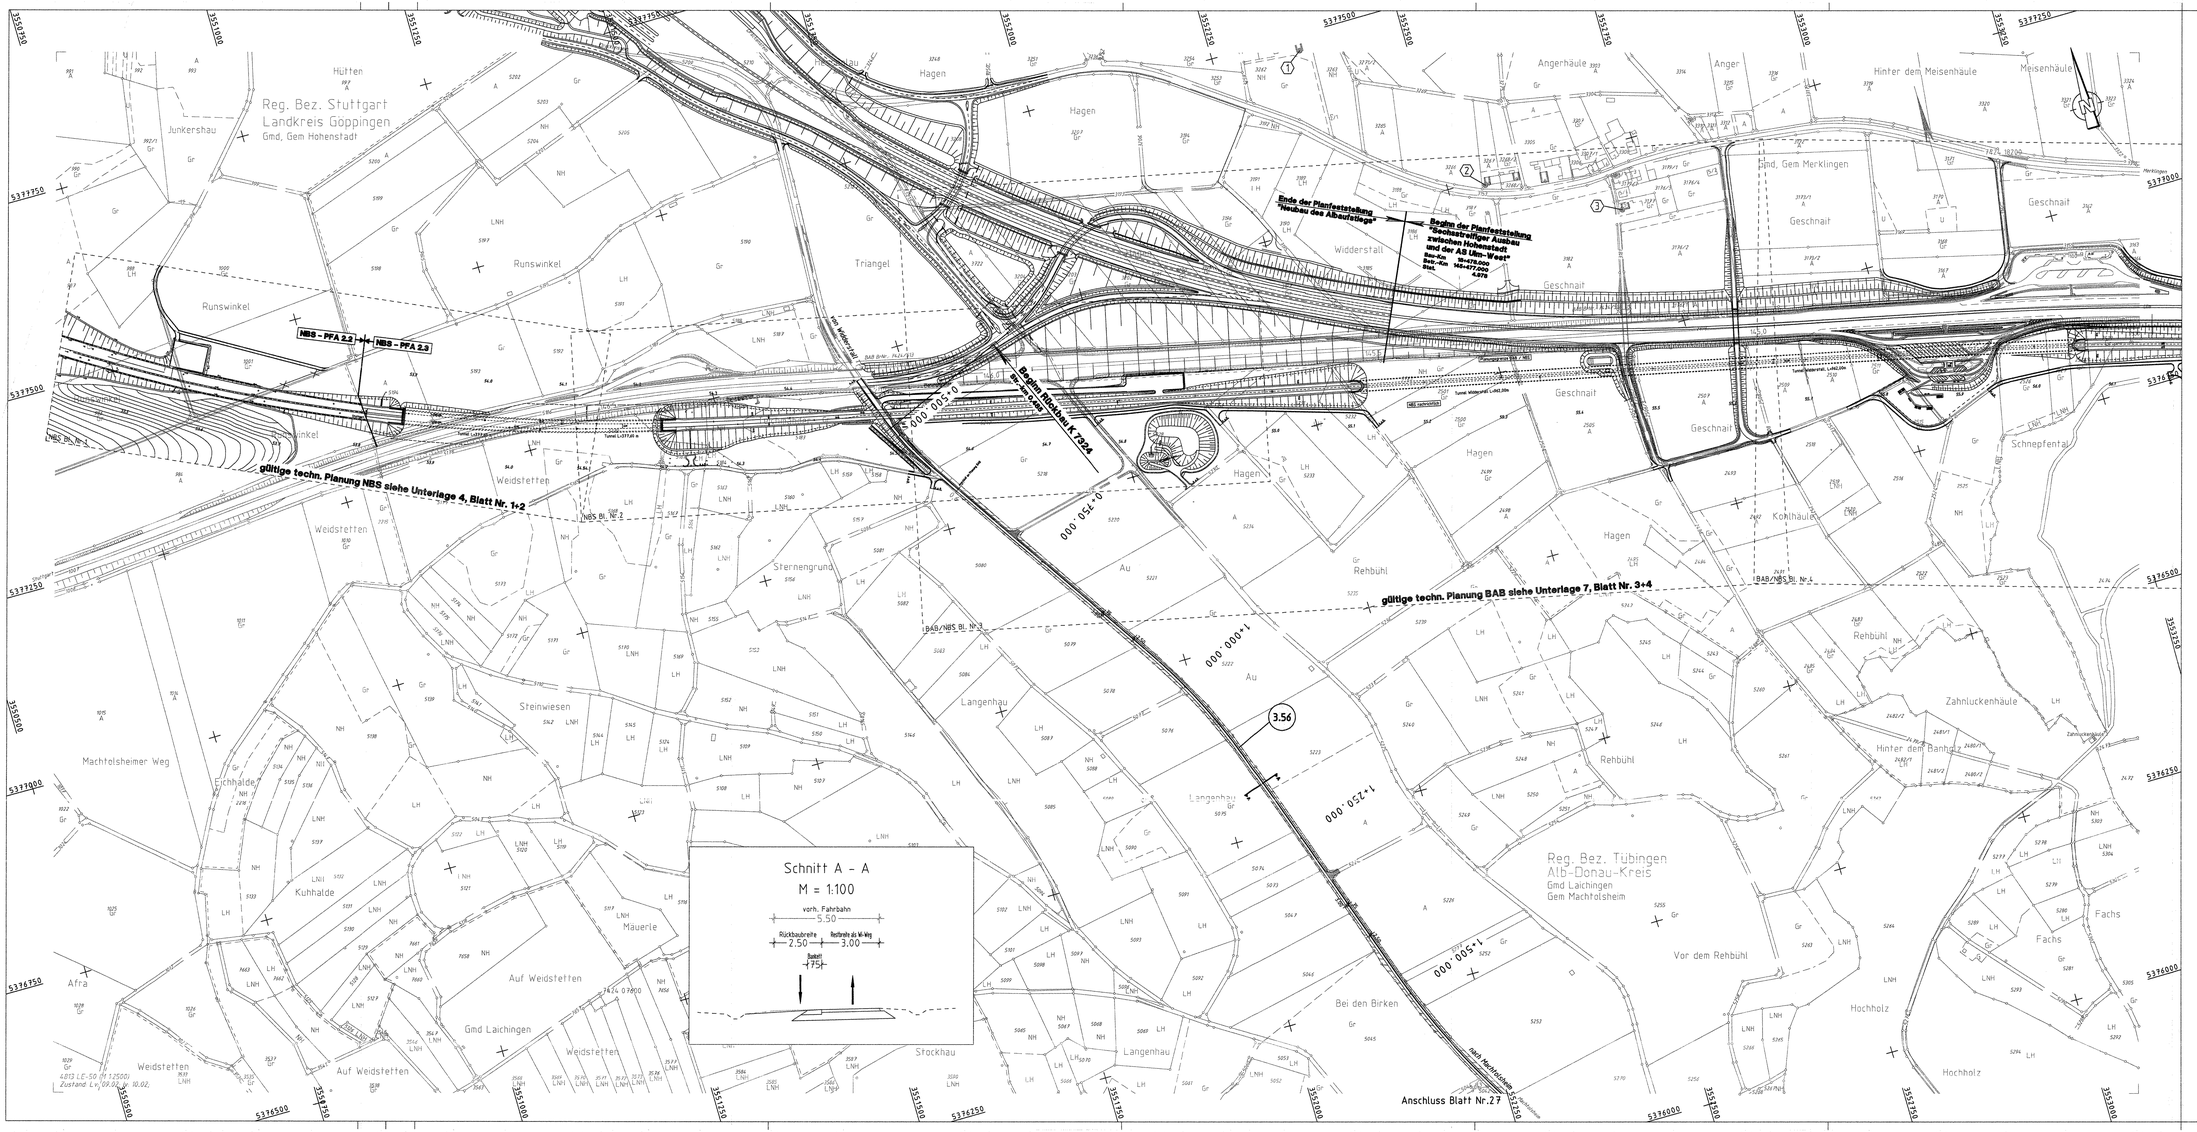


## Zeichenerklärung :

- Rückbau
- Bankett
- Wirtschaftsweg
- Weganbindung
- Arbeitsstreifen

**Lärmschutz**

- (4) Berechnungsprofil (Immissionsort)
- Gebäudeseiten erhalten passiven Lärmschutz, wenn keine ausreichende Schalldämmung vorhanden ist
- (1) Zahl der zu schützenden Stockwerke
- I - B 60 55 Mittelungspegel Tag (L/T) / Nacht (L/N) in dB(A)


**INGENIEURBÜRO WALTER KELLER GMBH**
66119 Saarbrücken - Feldmannstr. 72-74 - Tel. 0681/92650 - Fax. 0681/926571
63654 Büdingen - Büdinger Straße 50/1 - Tel. 0606/702320 - Fax. 0606/24199


| | Datum | Zeichen |
|---|---|---|
| bearbeitet | 09.09.2005 | Bard |
| gezeichnet | 09.09.2005 | Reich |
| geprüft | 09.09.2005 | |

**Regierungspräsidium Tübingen**

| Nr. | Art der Änderung | Datum | Name |
|---|---|---|---|
| | | | |

NSI-SAP-PS-PSP-Element

| V.24 | 20. | A0008_. | A08. | 117. | 02 |
|---|---|---|---|---|---|

PROJIS - Nummer

| Land | Jahr | laufende Nummer | VKE | Vertrag | Straßenplan Nr. |
|---|---|---|---|---|---|
| 08 | 91 | 0502 | 00 | 01 | |

| | von Netzknoten | nach Netzknoten | Station |
|---|---|---|---|
| Anfangsstation | 7423030 | 7424027 | 4978 |
| Endstation | 7525051 | 7526008 | 1037 |

**Straßenbauverwaltung Baden-Württemberg**
Straße: A 8 Karlsruhe - München
Nächster Ort: Hohenstadt - Ulm-West

Unterlage 7
Blatt Nr. 26

sechsstreifiger Ausbau
BAB Bau-km 18+478.000 - 41+111.000
Lageplan

# PLANFESTSTELLUNG

| | Datum | Zeichen |
|---|---|---|
| bearbeitet | | |
| gezeichnet | | |
| geprüft | | |

Rückbau K 7324
Maßstab: 1 : 2500

Aufgestellt:
Tübingen, den 23.09.2005
Abt. 4 - Straßenwesen und Verkehr -
Ref. 44 - Planung

Festgestellt mit Planfeststellungsbeschluss des Regierungspräsidiums Tübingen vom 12. November 2008, Az. 15-3/0513.2-21/ DB NBS PFA 2.3 / A 8 Hohenstadt - Ulm-West

24-17

P:\ABLAUF\ ab-plan\K7324+33_T+7324-3N Stand: „STAND" 0.594cm x 1.35cm = A+0.80m²